


## DÜZENLEME SINIRI KROKİSİ

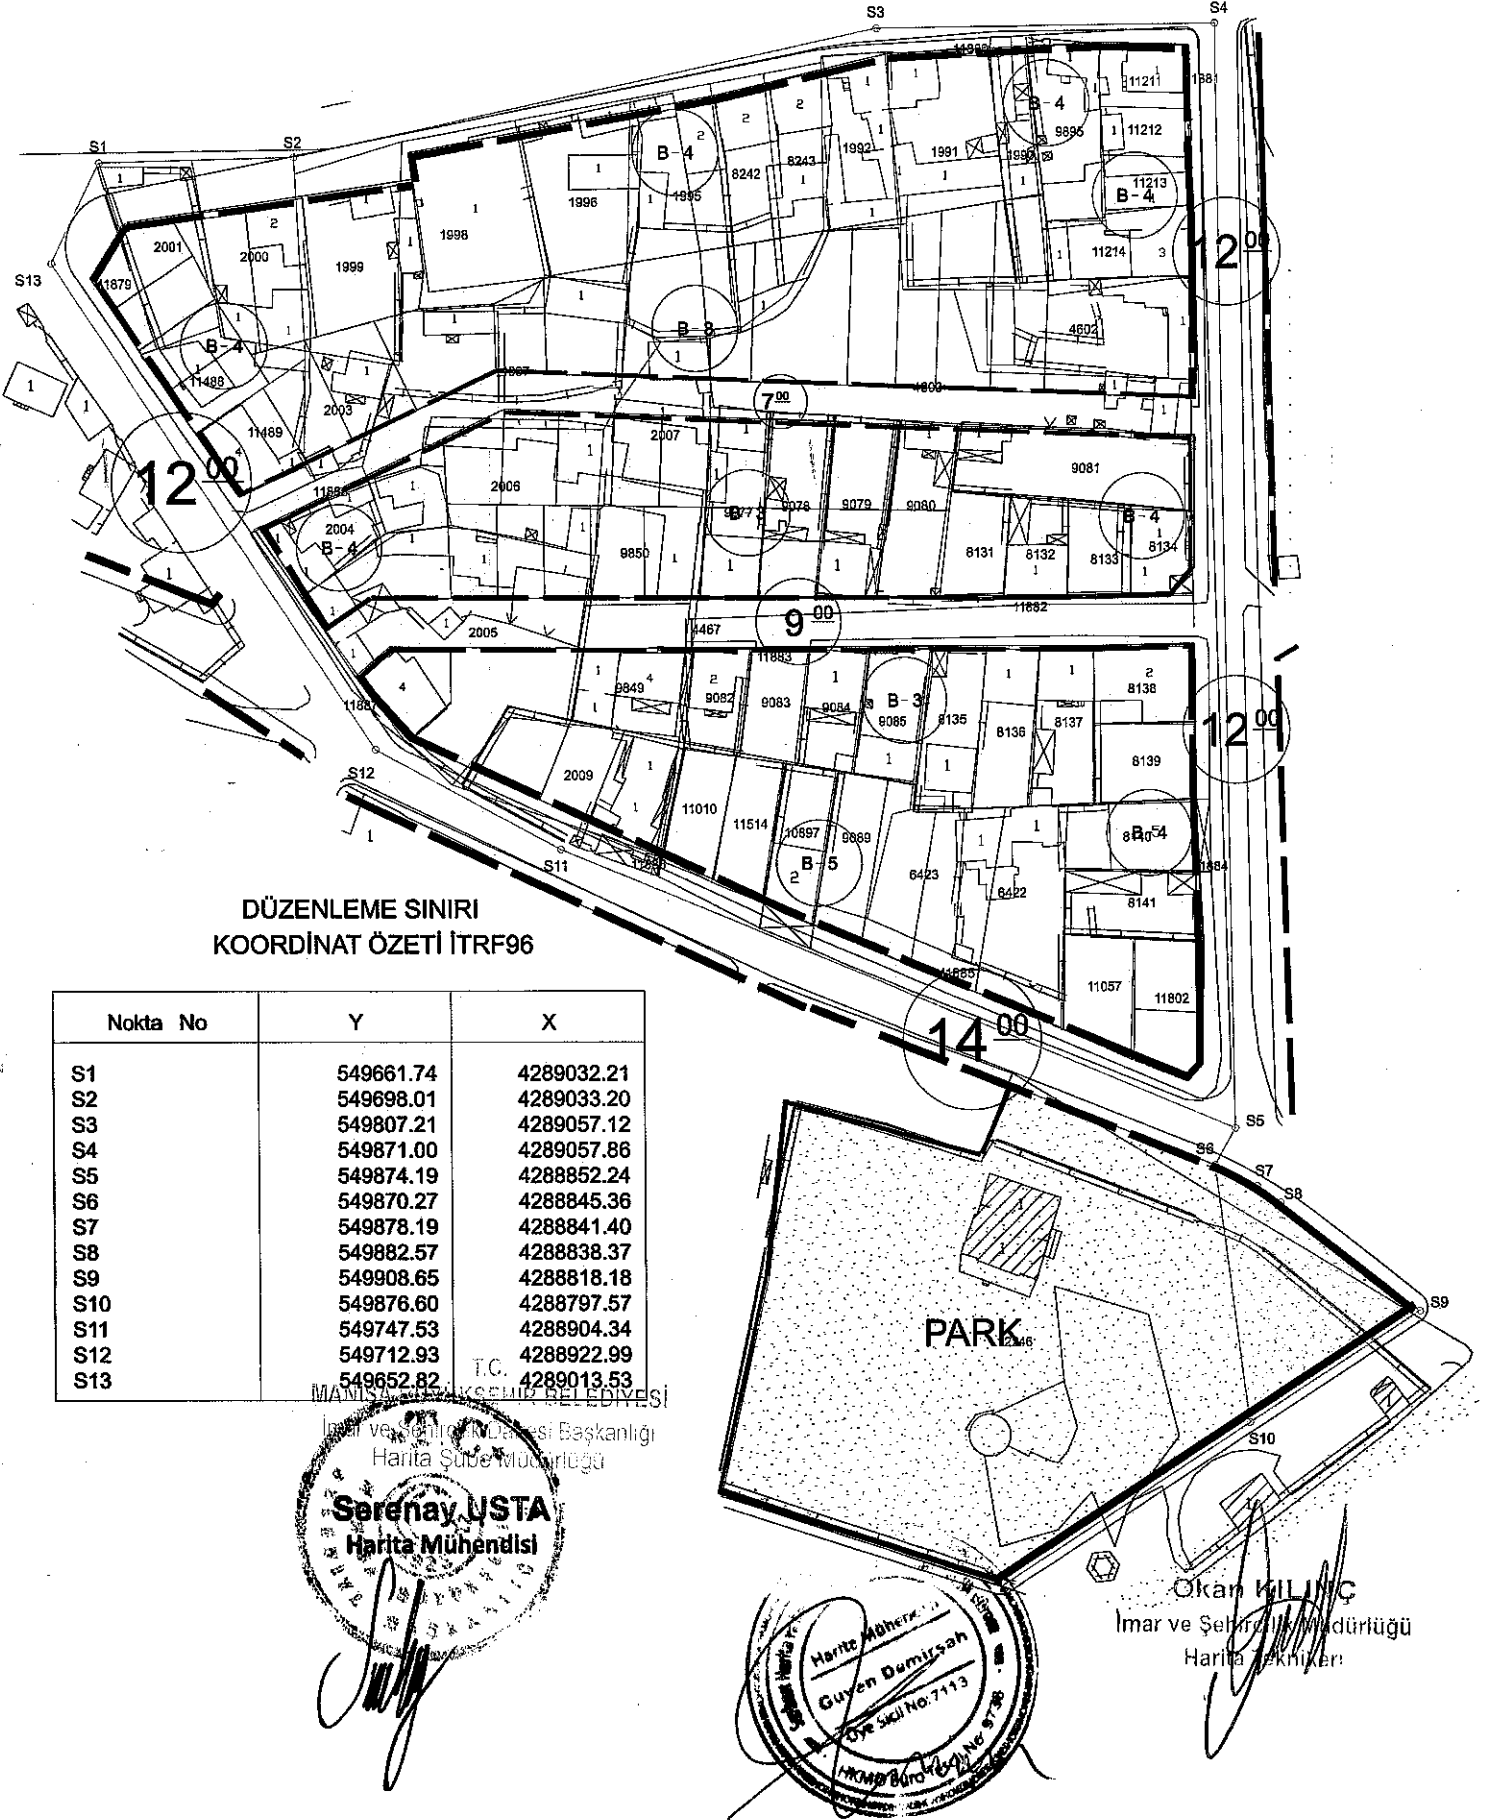

**DÜZENLEME SINIRI  
KOORDİNAT ÖZETİ İTRF96**

Nokta No	Y	X
S1	549661.74	4289032.21
S2	549698.01	4289033.20
S3	549807.21	4289057.12
S4	549871.00	4289057.86
S5	549874.19	4288852.24
S6	549870.27	4288845.36
S7	549878.19	4288841.40
S8	549882.57	4288838.37
S9	549908.65	4288818.18
S10	549876.60	4288797.57
S11	549747.53	4288904.34
S12	549712.93	4288922.99
S13	549652.82	4289013.53

T.C.  
MİLLÎ VE ŞEHİRCİLİK BAKANLIĞI  
İmar ve Şehircilik Müdürlüğü  
Harita Şube Müdürlüğü

**Serenay USTA**  
Harita Mühendisi

Harita Mühendisi  
**Güven Demirtaş**  
Özge sicil no: 7113

**Okan KILIÇ**  
İmar ve Şehircilik Müdürlüğü  
Harita Teknikeri