




Tapu ve Kadastro
Genel Müdürlüğü

İLİ	MANİSA
İLÇESİ	SARUHANLI
MAHALLE	SARUHANLI
PAFTANO	-
ADAPARSEL	9573, 9574, 9575, 9576, 9577, 9578, 9579, 9581 9582, 9583, 9584, 9585, 9586, 9587, 10005, 11016 11096, 11305, 11306, 11800, 11801, 11350

SARUHANLI MAHALLESİ DÜZENLEME PROJE UYGULAMA SINIR

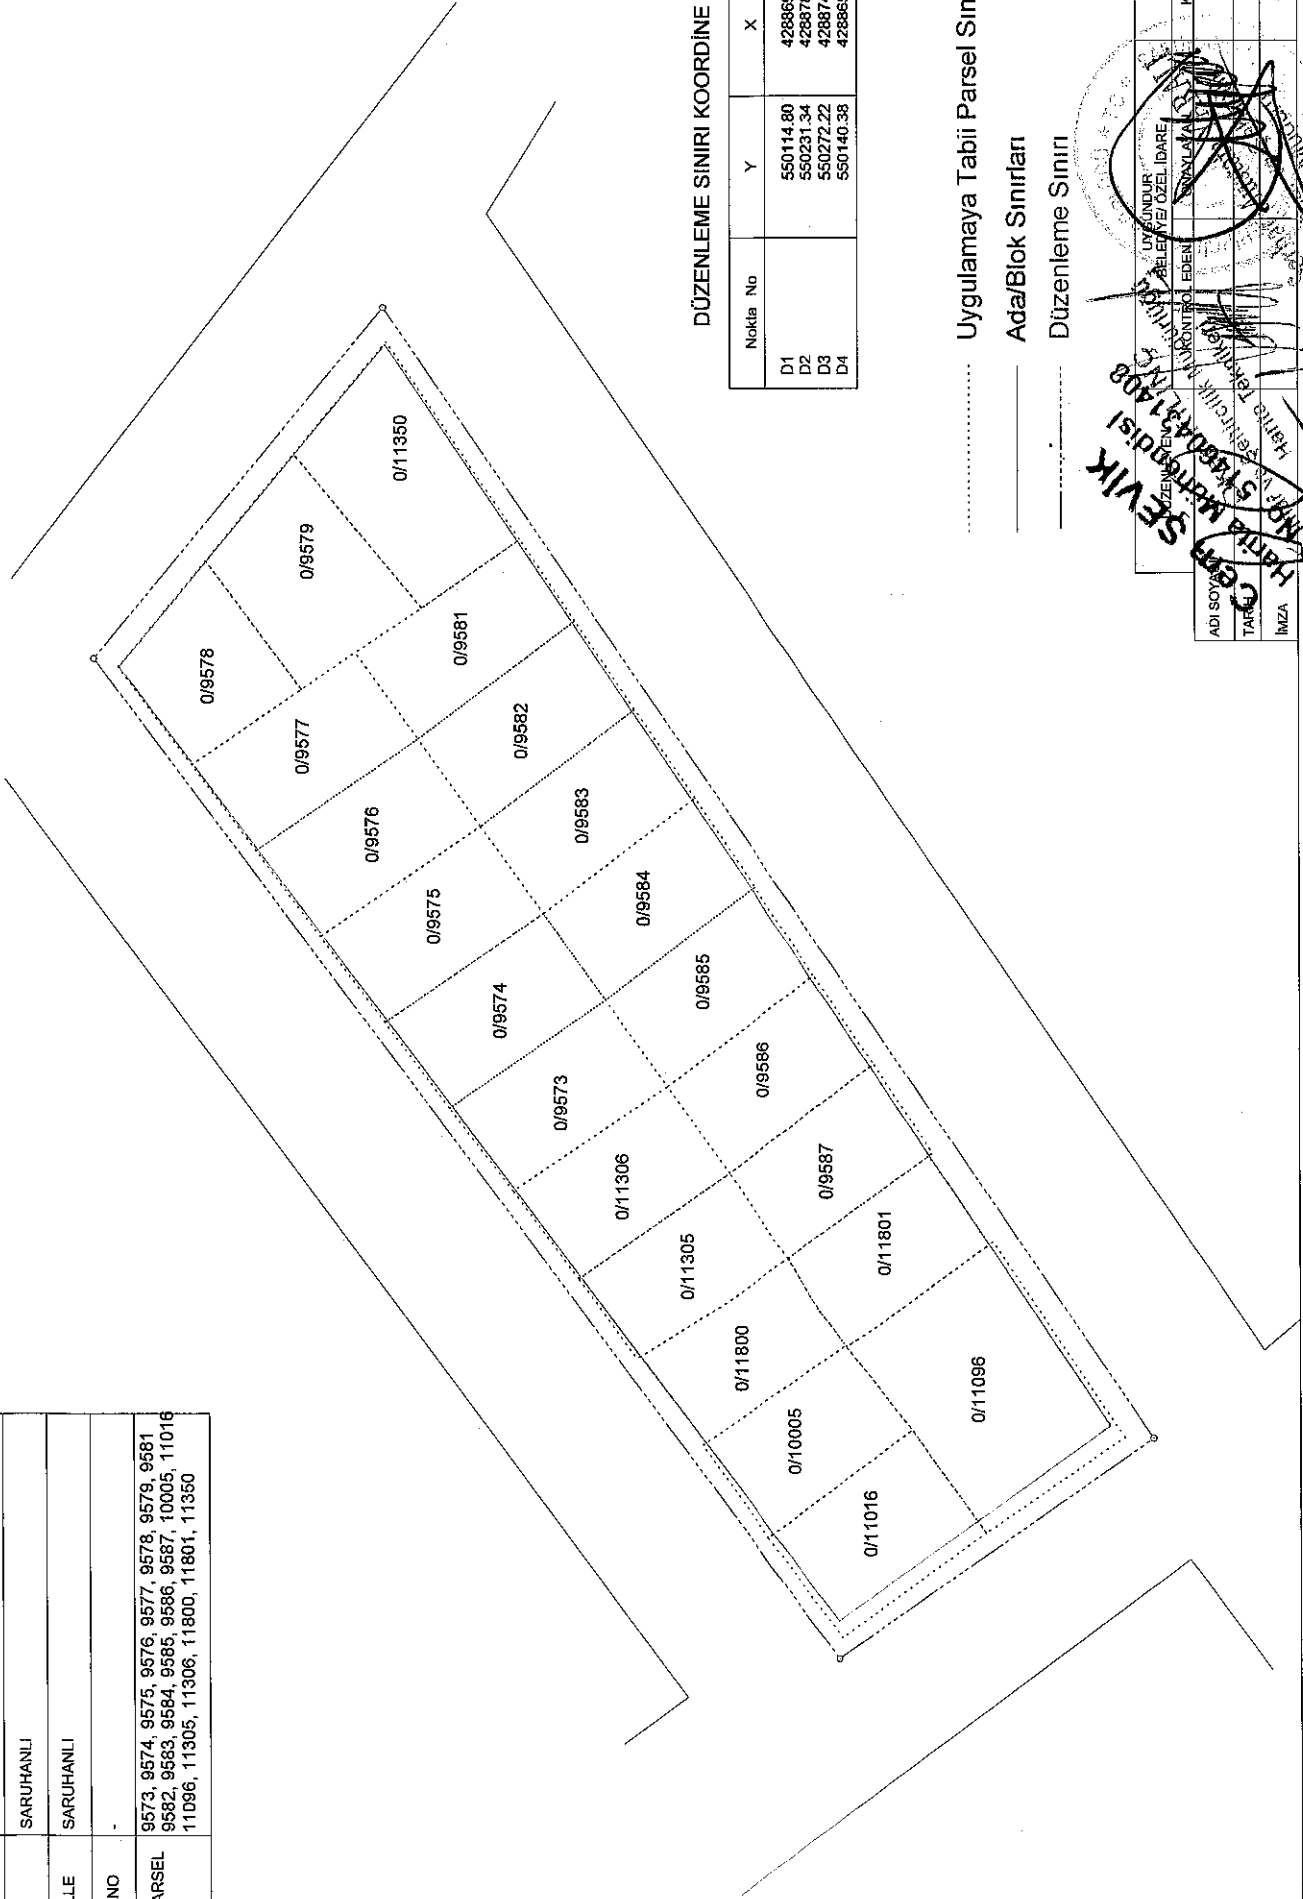

DÜZENLEME SINIRI KOORDİNE ÖZET

Nokta No	Y	X	Mk
D1	550114.80	4288695.05	0.09
D2	550231.34	4288762.08	0.09
D3	550272.22	4288748.35	0.09
D4	550140.38	4288658.10	0.09

Uygulamaya Tabii Parsel Sınırları

Ada/Blok Sınırları

Düzenleme Sınırı

TC AMİRE SEVİK
KADASTRO MÜDÜRLÜĞÜ
KADASTRO MÜDÜRLÜĞÜ
KONTROL EDEN
ADI SOYAD
TARİH
İMZA