


DÜZENLEME SINIR KROKİSİ

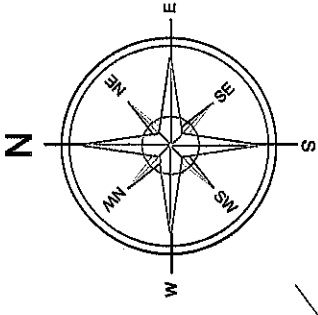


İC.
MANİSA BÜYÜKŞEHİR BELEDİYESİ
İmar ve Şehircilik Dairesi Başkanlığı
Plan ve Şehircilik Şube Müdürlüğü

Abdullah DÖNMEZ
Harita Mühendisi

KOORDİNAT ÖZETİ (İTRF96)

Nokta No	Y	X	Nokta No	Y	X
D1	549858.53	4288849.91	D2	549870.27	4288845.36
D3	549877.59	4288789.91	D4	549826.92	4288821.59
D5	549920.41	4288661.89	D6	549944.23	4288914.89
D7	549962.39	4288939.03	D8	549969.99	4288964.33
D9	549977.28	4288983.16	D10	549979.75	4288985.75
D11	549987.75	4288978.21	D12	550024.69	4289010.49
D13	550048.05	4288988.12	D14	550072.74	4288981.68
D15	550048.05	4288988.12	D16	550049.34	4288992.10
D17	550105.44	4288915.34	D18	550021.84	4288885.08
D19	550025.26	4288866.76	D20	550025.67	4288885.08
D21	550020.85	4288870.46	D22	549946.11	4288815.45
D23	549933.79	4288819.40	D24	549876.58	4288797.57
D25	549866.31	4288790.96			

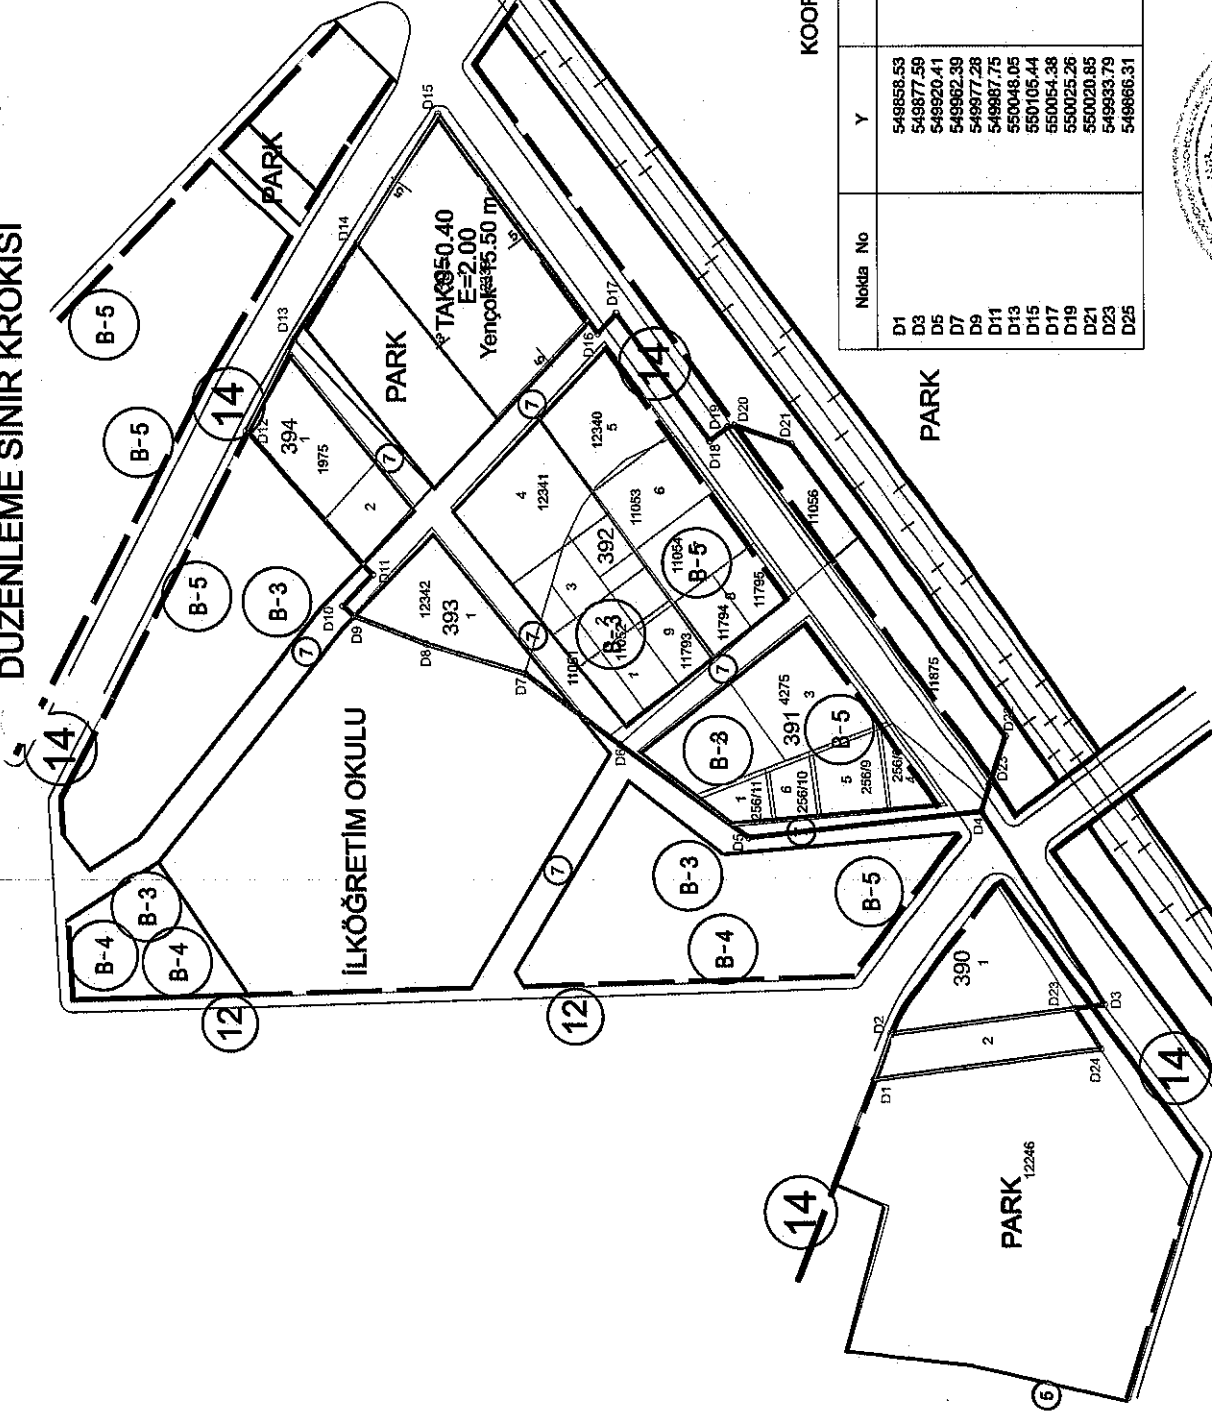

KADASTRO PARSEL
İMAR PARSEL
DÜZENLEME SINIRI

ADI SOYADI Rabia Haldeniz	TARİH 12.12.2014	İMZA [Signature]	UYGUNDUR BELEDİYE / ÖZEL İDARE	KADASTRO MÜDÜRLÜĞÜ
			KONTROL EDEN Rabia Haldeniz	KONTROL EDEN Serhat Mustafa Ali