


19				
06				
11				
16				
21	22	23	24	25

SARUHANLI  
(MANISA)  
K19-d-02-a-4-b

K19-d-02-a-1-c

E= 1.00  
Yençok= 4 Kat  
OA (OA-1A)

SARUHANLI K19-d-02-a-4-b  
(MANISA)

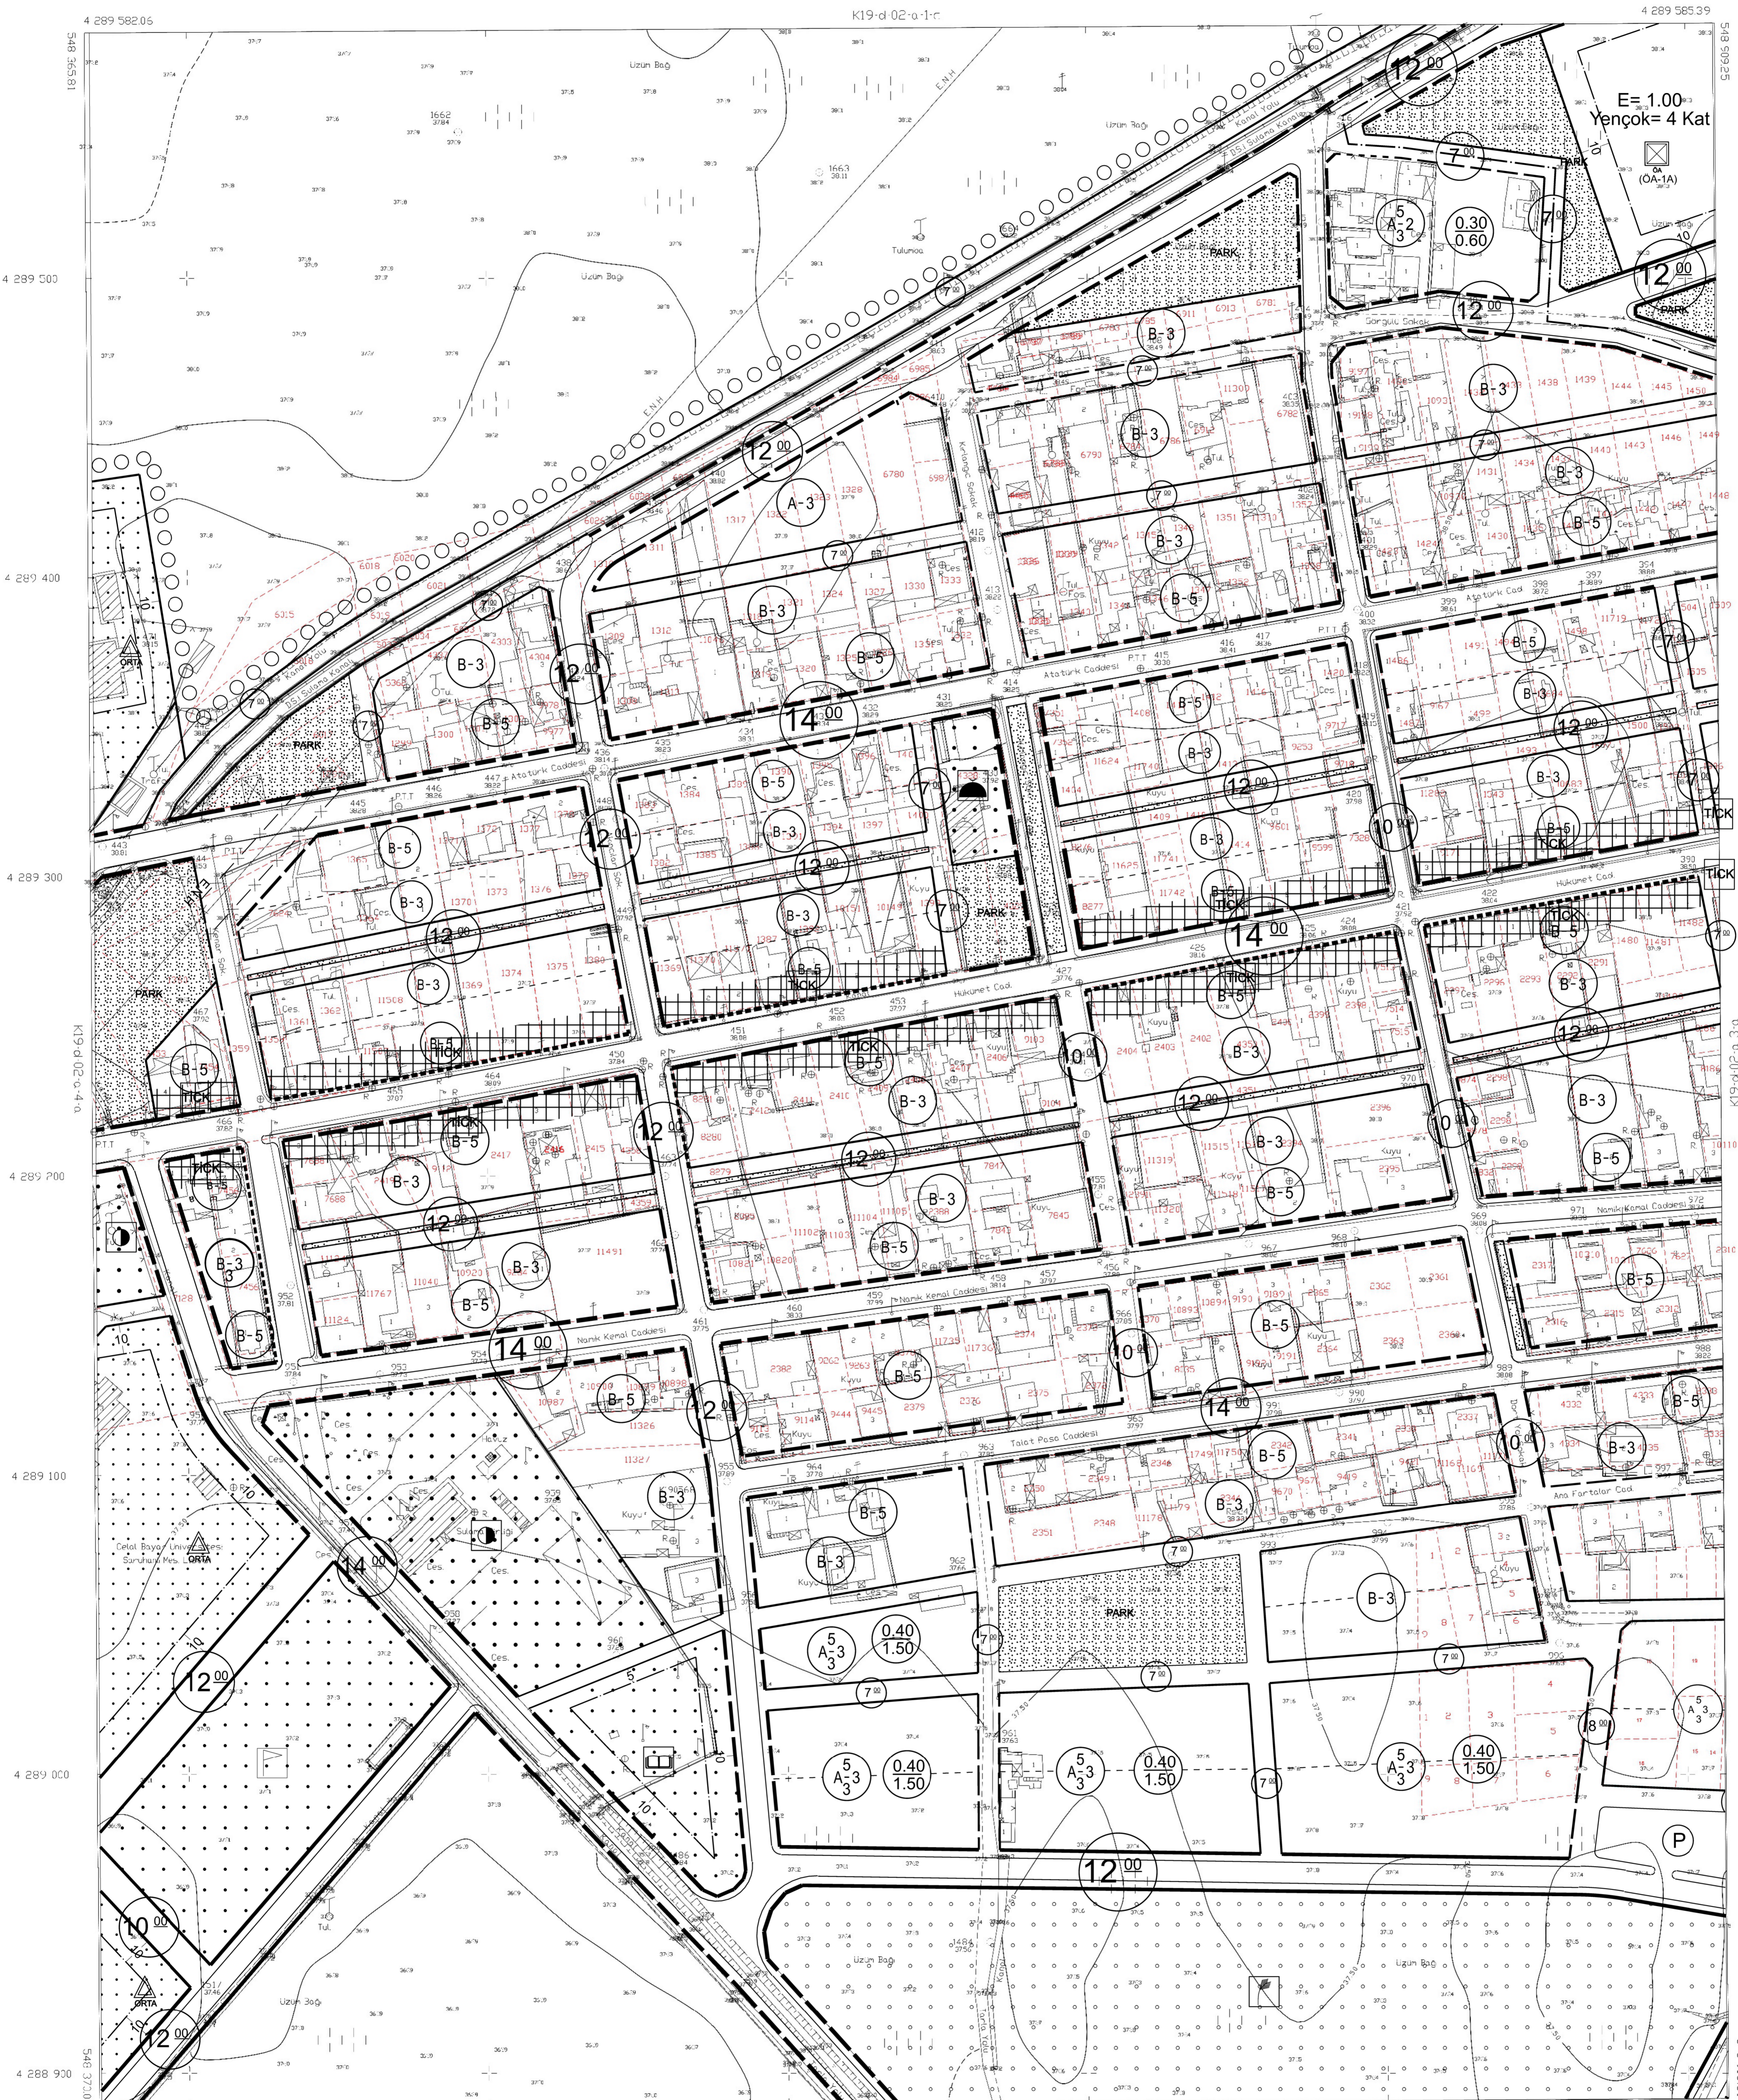

1/1000

1:1000 İNCELEME VE PLANLAMA ÇİZİMİ  
MÜHÜRÜ VE İMZASI İZLENİLMİŞTİR.  
MÜHÜRÜ VE İMZASI İZLENİLMİŞTİR.



16/5  
İLERİ BANKAŞİ  
A. SEZGİN İYİBAKIR  
MİMARLIK VE MÜHÜR MÜHÜRİ

MİMARLIK VE MÜHÜR MÜHÜRÜ  
MİMARLIK VE MÜHÜR MÜHÜRÜ  
MİMARLIK VE MÜHÜR MÜHÜRÜ

*Wheat*  
*Köknar*