SARUHANLI
(MANISA)
K19-d-02-a-2-d

MANİSA İLİ, SARUHANLI İLÇESİ, SARUHANLI MAHALLESİ TRAFO ALANI BELİRLENMESİNE İLİŞKİN 1/1000 ÖLÇEKLİ UYGULAMA İMAR PLANI DEĞİŞİKLİĞİ

K

GÖSTERİM

1. SINIRLAR

PLANLAMA SINIRLARI

PLAN DEĞİŞİKLİĞİ ONAMA SINIRI

2. ALAN KULLANIMLARI

ENERJİ ÜRETİM, DAĞITIM VE DEPOLAMA

TRAFO ALANI

AÇIK VE YEŞİL ALANLAR

PARK

PLAN NOTU

1-PLAN VE PLAN NOTLARINDA BELİRTİLMEYEN HUSUSLARDA 3194 SAYILI İMAR KANUNU VE İLGİLİ DİĞER MEVZUAT HÜKÜMLERİ İLE TURGUTLU BELEDİYESİ İMAR PLAN HÜKÜMLERİ GEÇERLİDİR.

2-ÇOCUK OYUN ALANI YAPILMASI DURUMUNDA PLANLI ALANLAR İMAR YÖNETMELİĞİNE GÖRE GEREKEN ÇEKME MESAFESİ BIRAKILACAKTIR.

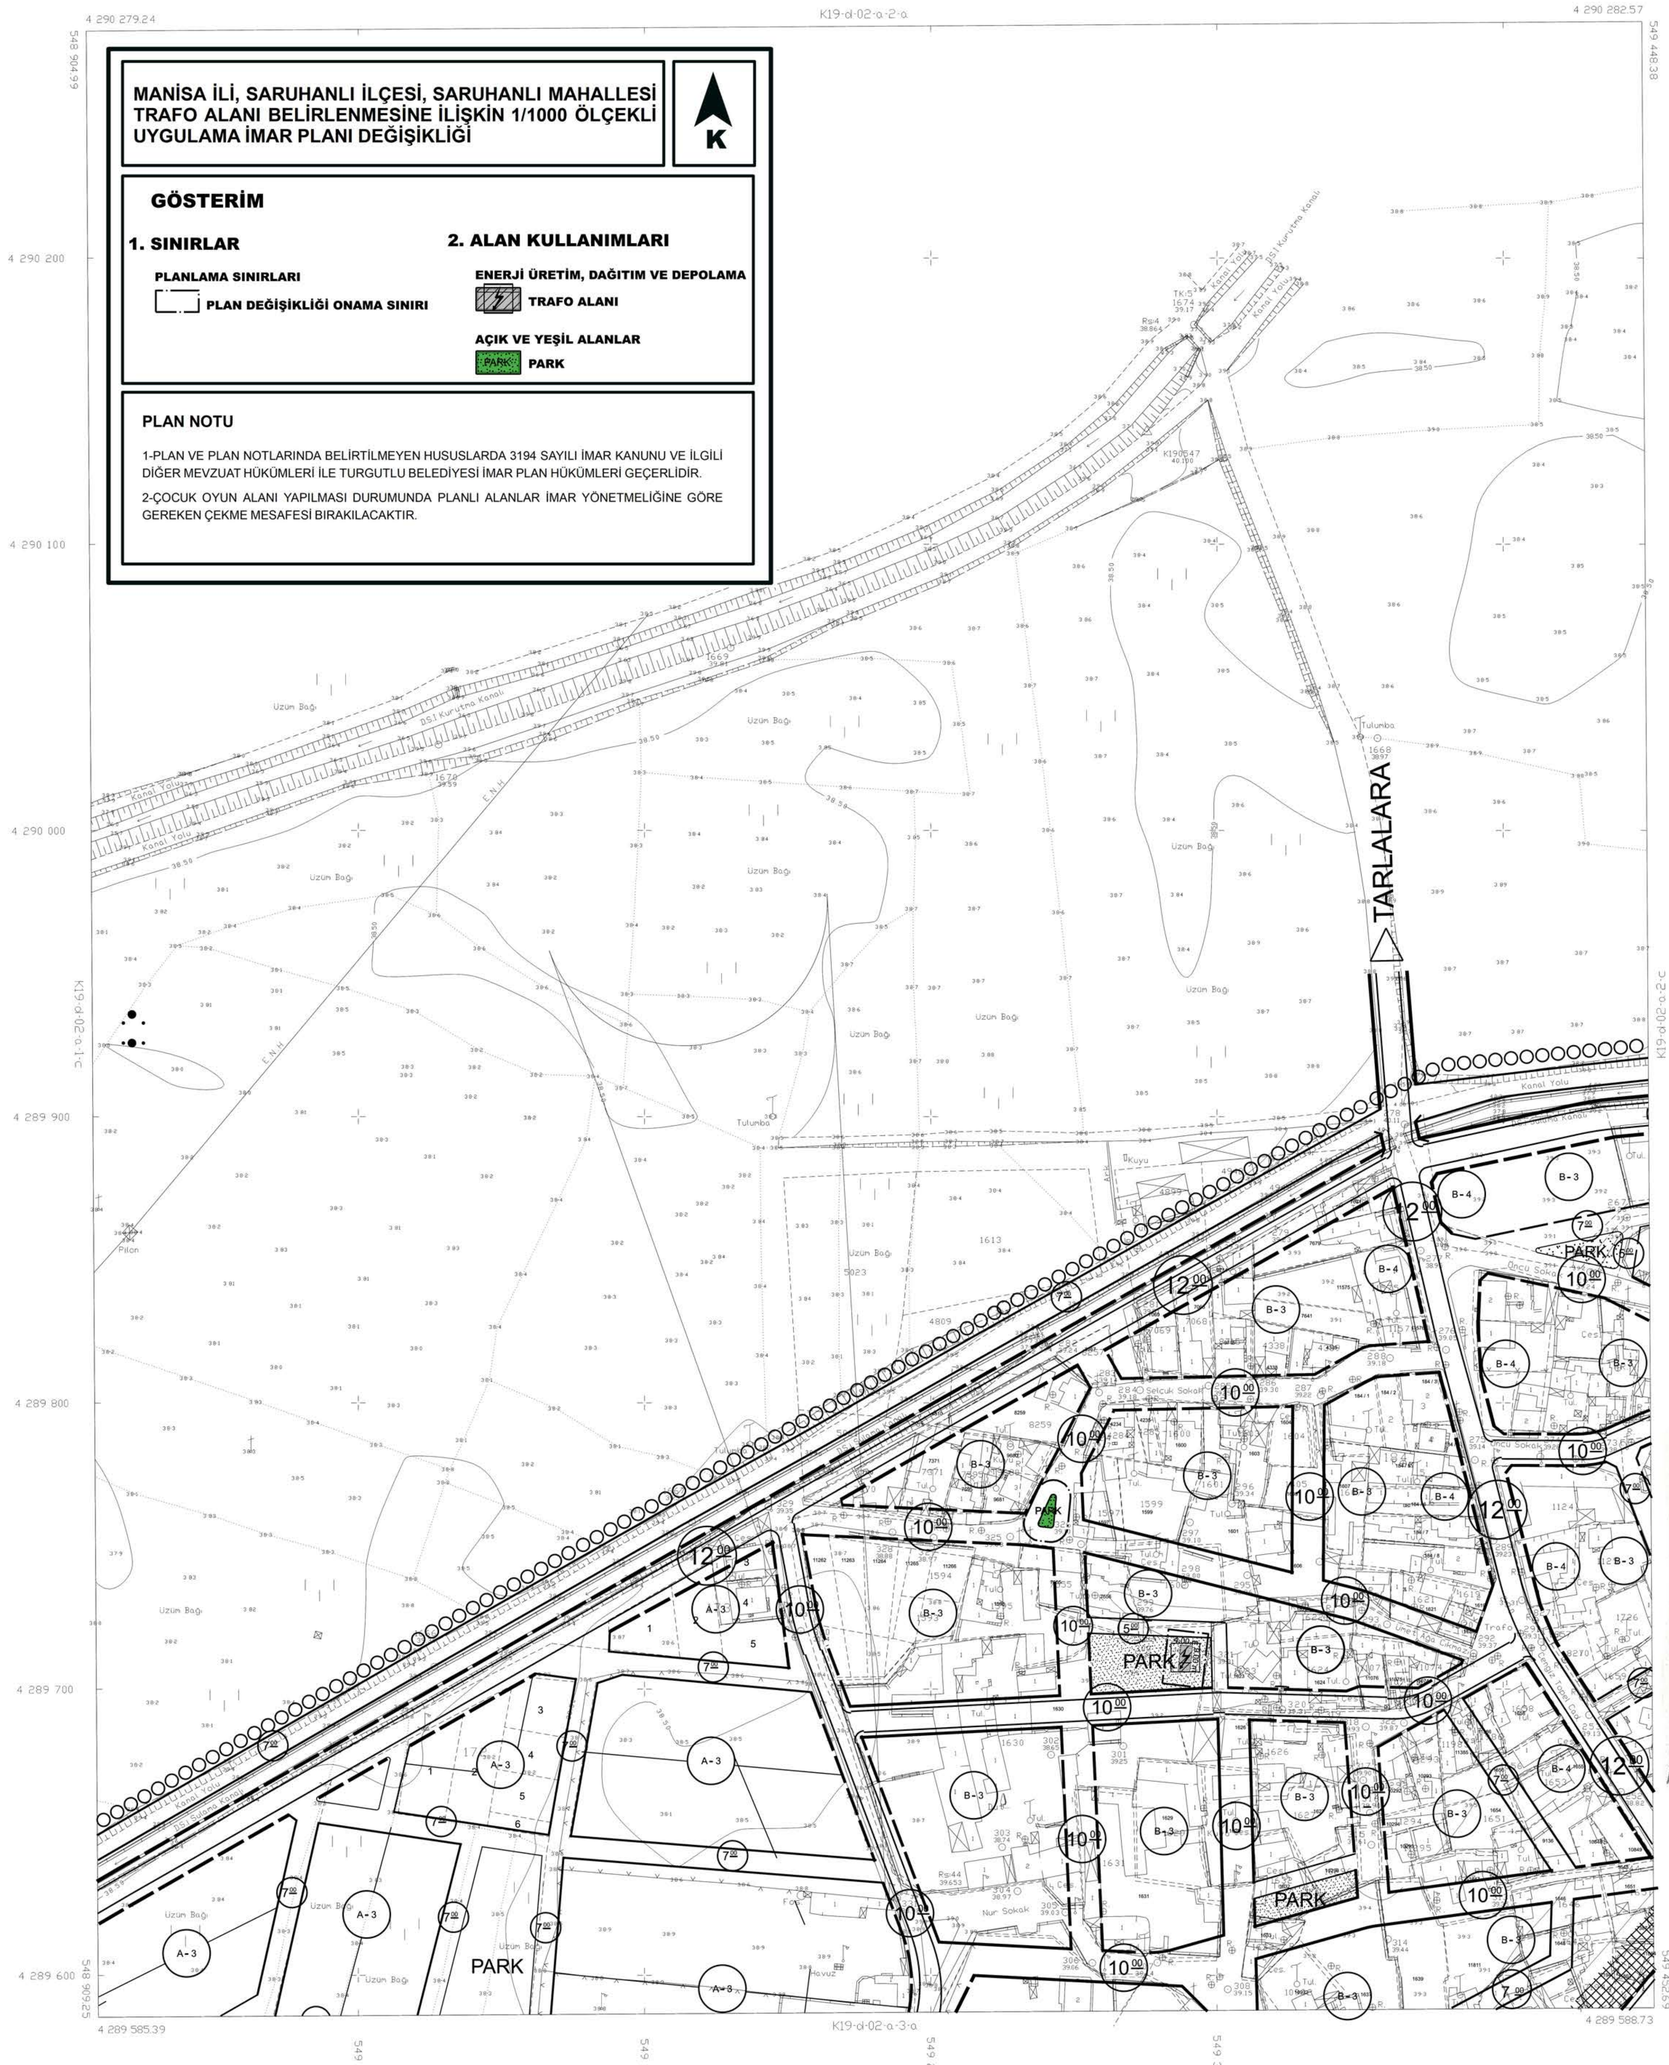

1/1000

SARUHANLI K19-d-02-a-2-d
(MANISA)

MUT.DOĞU.HRT.L.T.D.ŞTI.TARAFINDAN YAPILAN
14.03.2001 TARİHİNDE ONANAN HALİHAZIR HARİTA
MEVCUT CD SİNDEN YENİDEN ÇİZİLMİŞTİR.

İLLER BANKASI
A.SERDAR TİRYAKİ
HARİTA DAİRESİ BAŞKANI V.