


19				
06				
11	D			
16				
21	22	23	24	25

SARUHANLI
(MANISA)
K19-d-02-a-1-d

SARUHANLI K19-d-02-a-1-d
(MANISA)

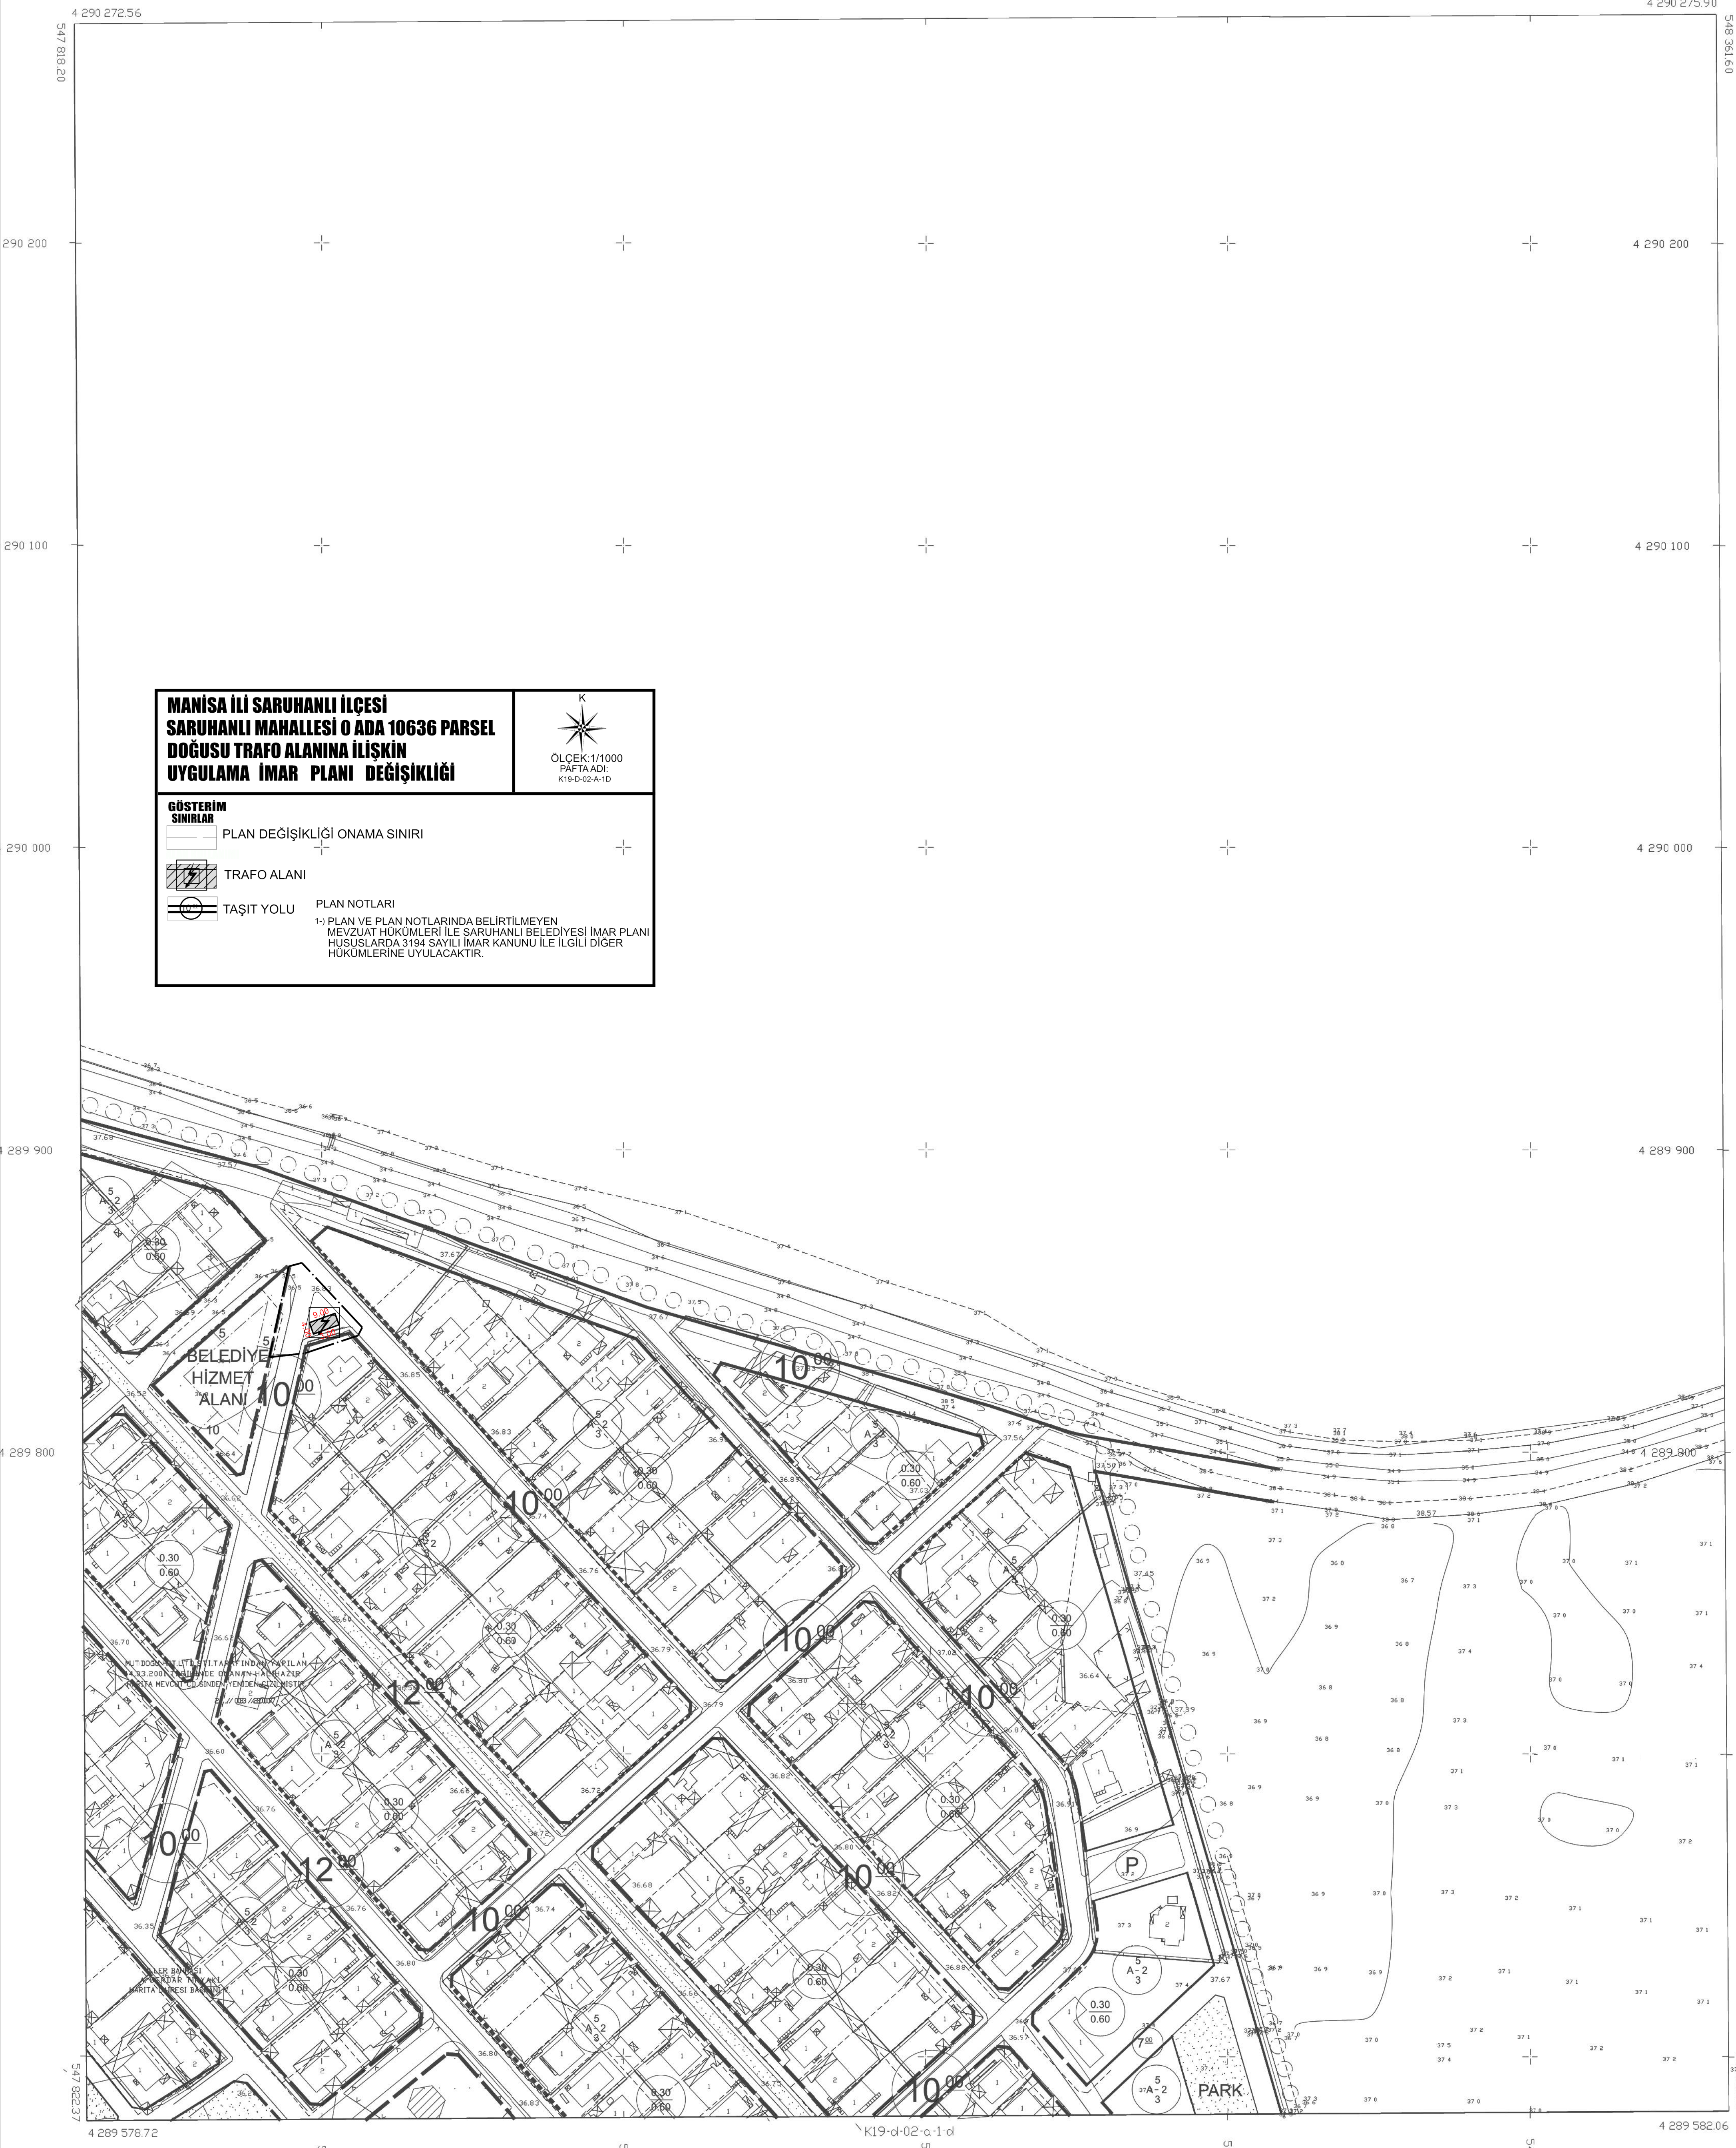

MANİSA İLİ SARUHANLI İLÇESİ SARUHANLI MAHALLESİ 0 ADA 10636 PARSEL DOĞUSU TRAFİK ALANINA İLİŞKİN UYGULAMA İMAR PLANI DEĞİŞİKLİĞİ		
GÖSTERİM SINIRLAR PLAN DEĞİŞİKLİĞİ ONAMA SINIRI TRAFİK ALANI TAŞIT YOLU		ÖLÇEK: 1/1000 PAFTA ADI: K19-D-02-A-1-D
PLAN NOTLARI 1- PLAN VE PLAN NOTLARINDA BELİRTİLMİYEN MEVZUAT HÜKÜMLERİ İLE SARUHANLI BELEDİYESİ İMAR PLANI HUSUSLARDA 3194 SAYILI İMAR KANUNU İLE İLGİLİ DİĞER HÜKÜMLERİNE UYULACAKTIR.		

1:11 (BÜYÜK İRTİFA) DÜŞTİLEMEK İZİNİ YAPILAN
1:40 (KÜÇÜK İRTİFA) DÜŞTİLEMEK İZİNİ YAPILAN HALİHAZIR HARİTA
MEVCUT CD SİNDEN YENİDEN ÇİZİLMİŞTİR
21 / 03 / 2007



1/66
İLLER BANKASI
A SERDAR TIRYAKI
HARİTA DAİRESİ BAŞKANI