



MANİSA İLİ, SARUHANLI İLÇESİ, SARUHANLI MAHALLESİ, 0 ADA,
5122 PARSELİN DOĞUSUNA İLİŞKİN TRAFİK ALANI AMAÇLI 1/1000
ÖLÇEKLİ UYGULAMA İMAR PLANI DEĞİŞİKLİĞİ

PAFTA İNDEKSİ	
K19D02A2C	
PIN-UIP:	MEHTAP NEFESOĞLU
BERİL ÖZALP (A)	

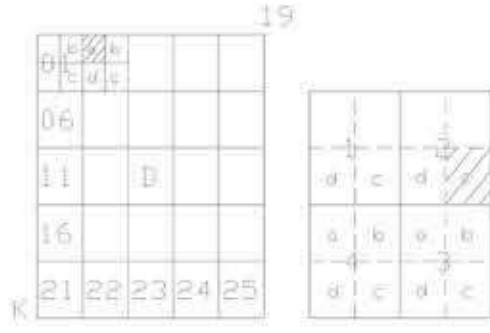

SARUHANLI
(MANİSA)
K19-d-02-a-2-c

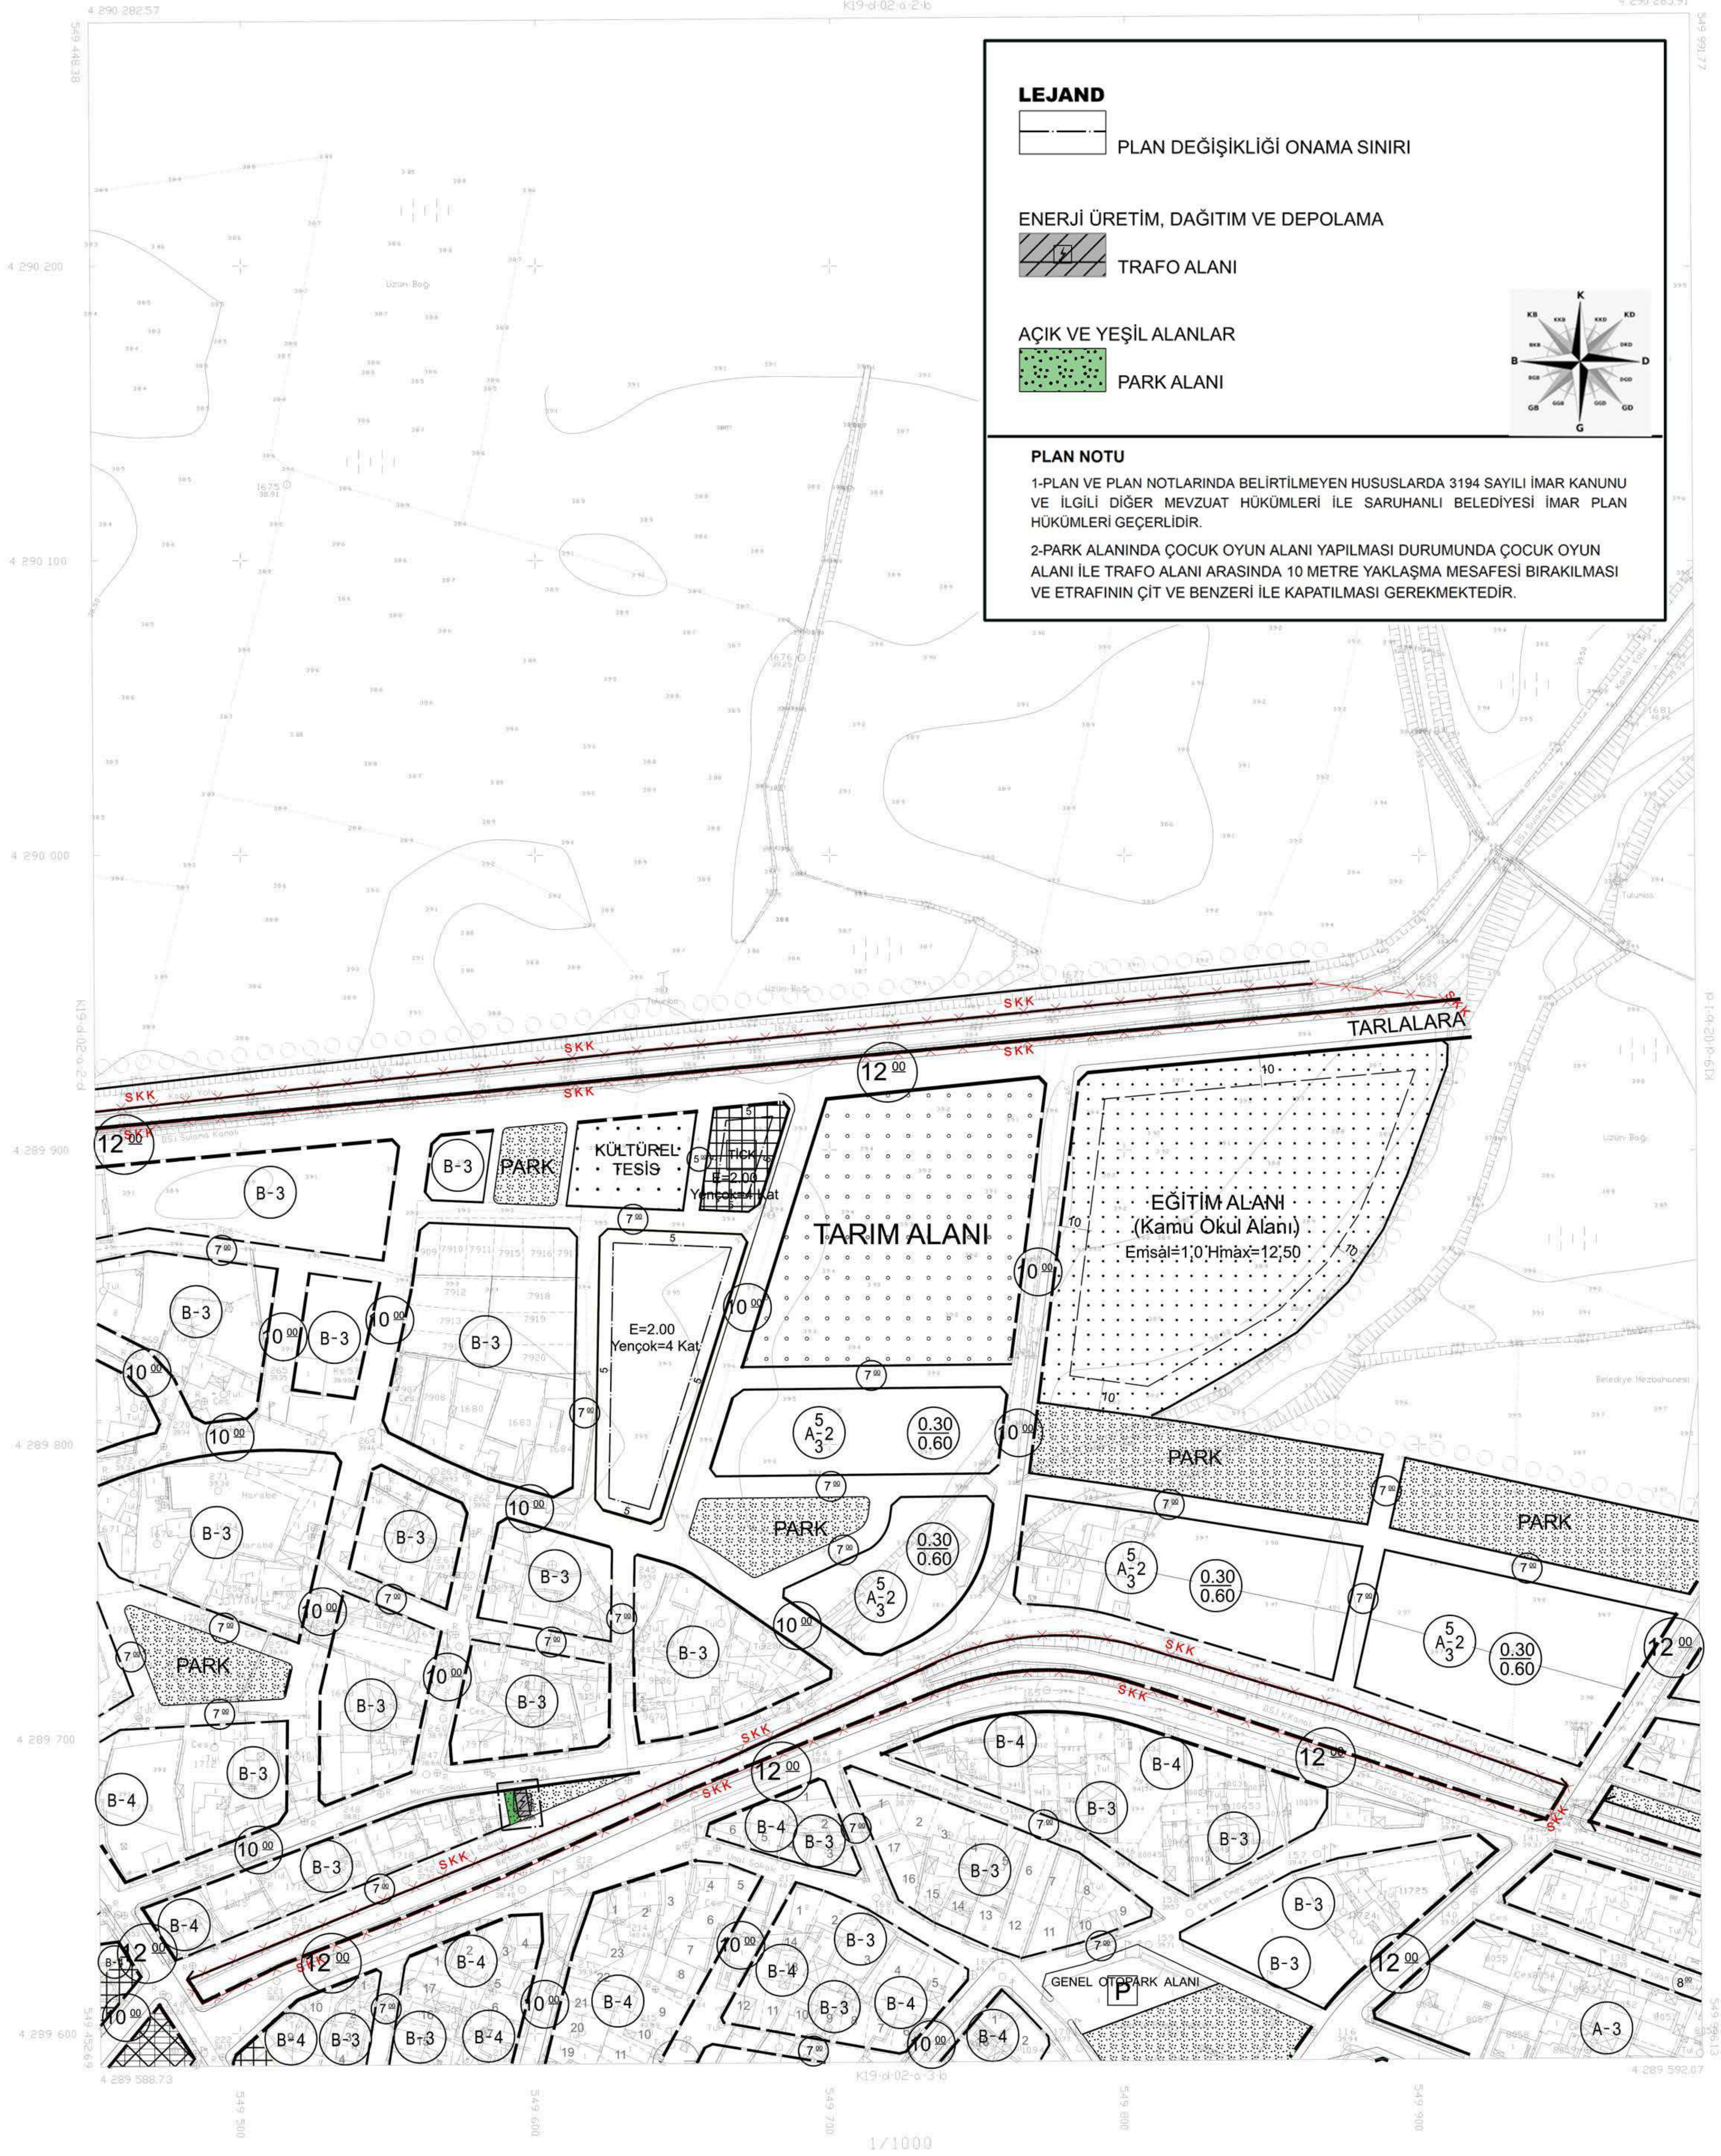




İLÇE BAŞKANLIĞI
A. ŞEHİRCİLİK İŞLERİ
ŞEHİR PLANLAMA BÖLÜMÜ

