


MANİSA İLİ, SARUHANLI İLÇESİ, SARUHANLI MAHALLESİ TRAFİK ALANI  
BELİRLENMESİNE İLİŞKİN 1/1000 ÖLÇEKLİ  
UYGULAMA İMAR PLANI DEĞİŞİKLİĞİ

ŞEHİR PLANCISI  
MEHTAP NEFESOĞLU

K19D02A4A

SARUHANLI  
(MANİSA)  
K19-d-02-a-4-a

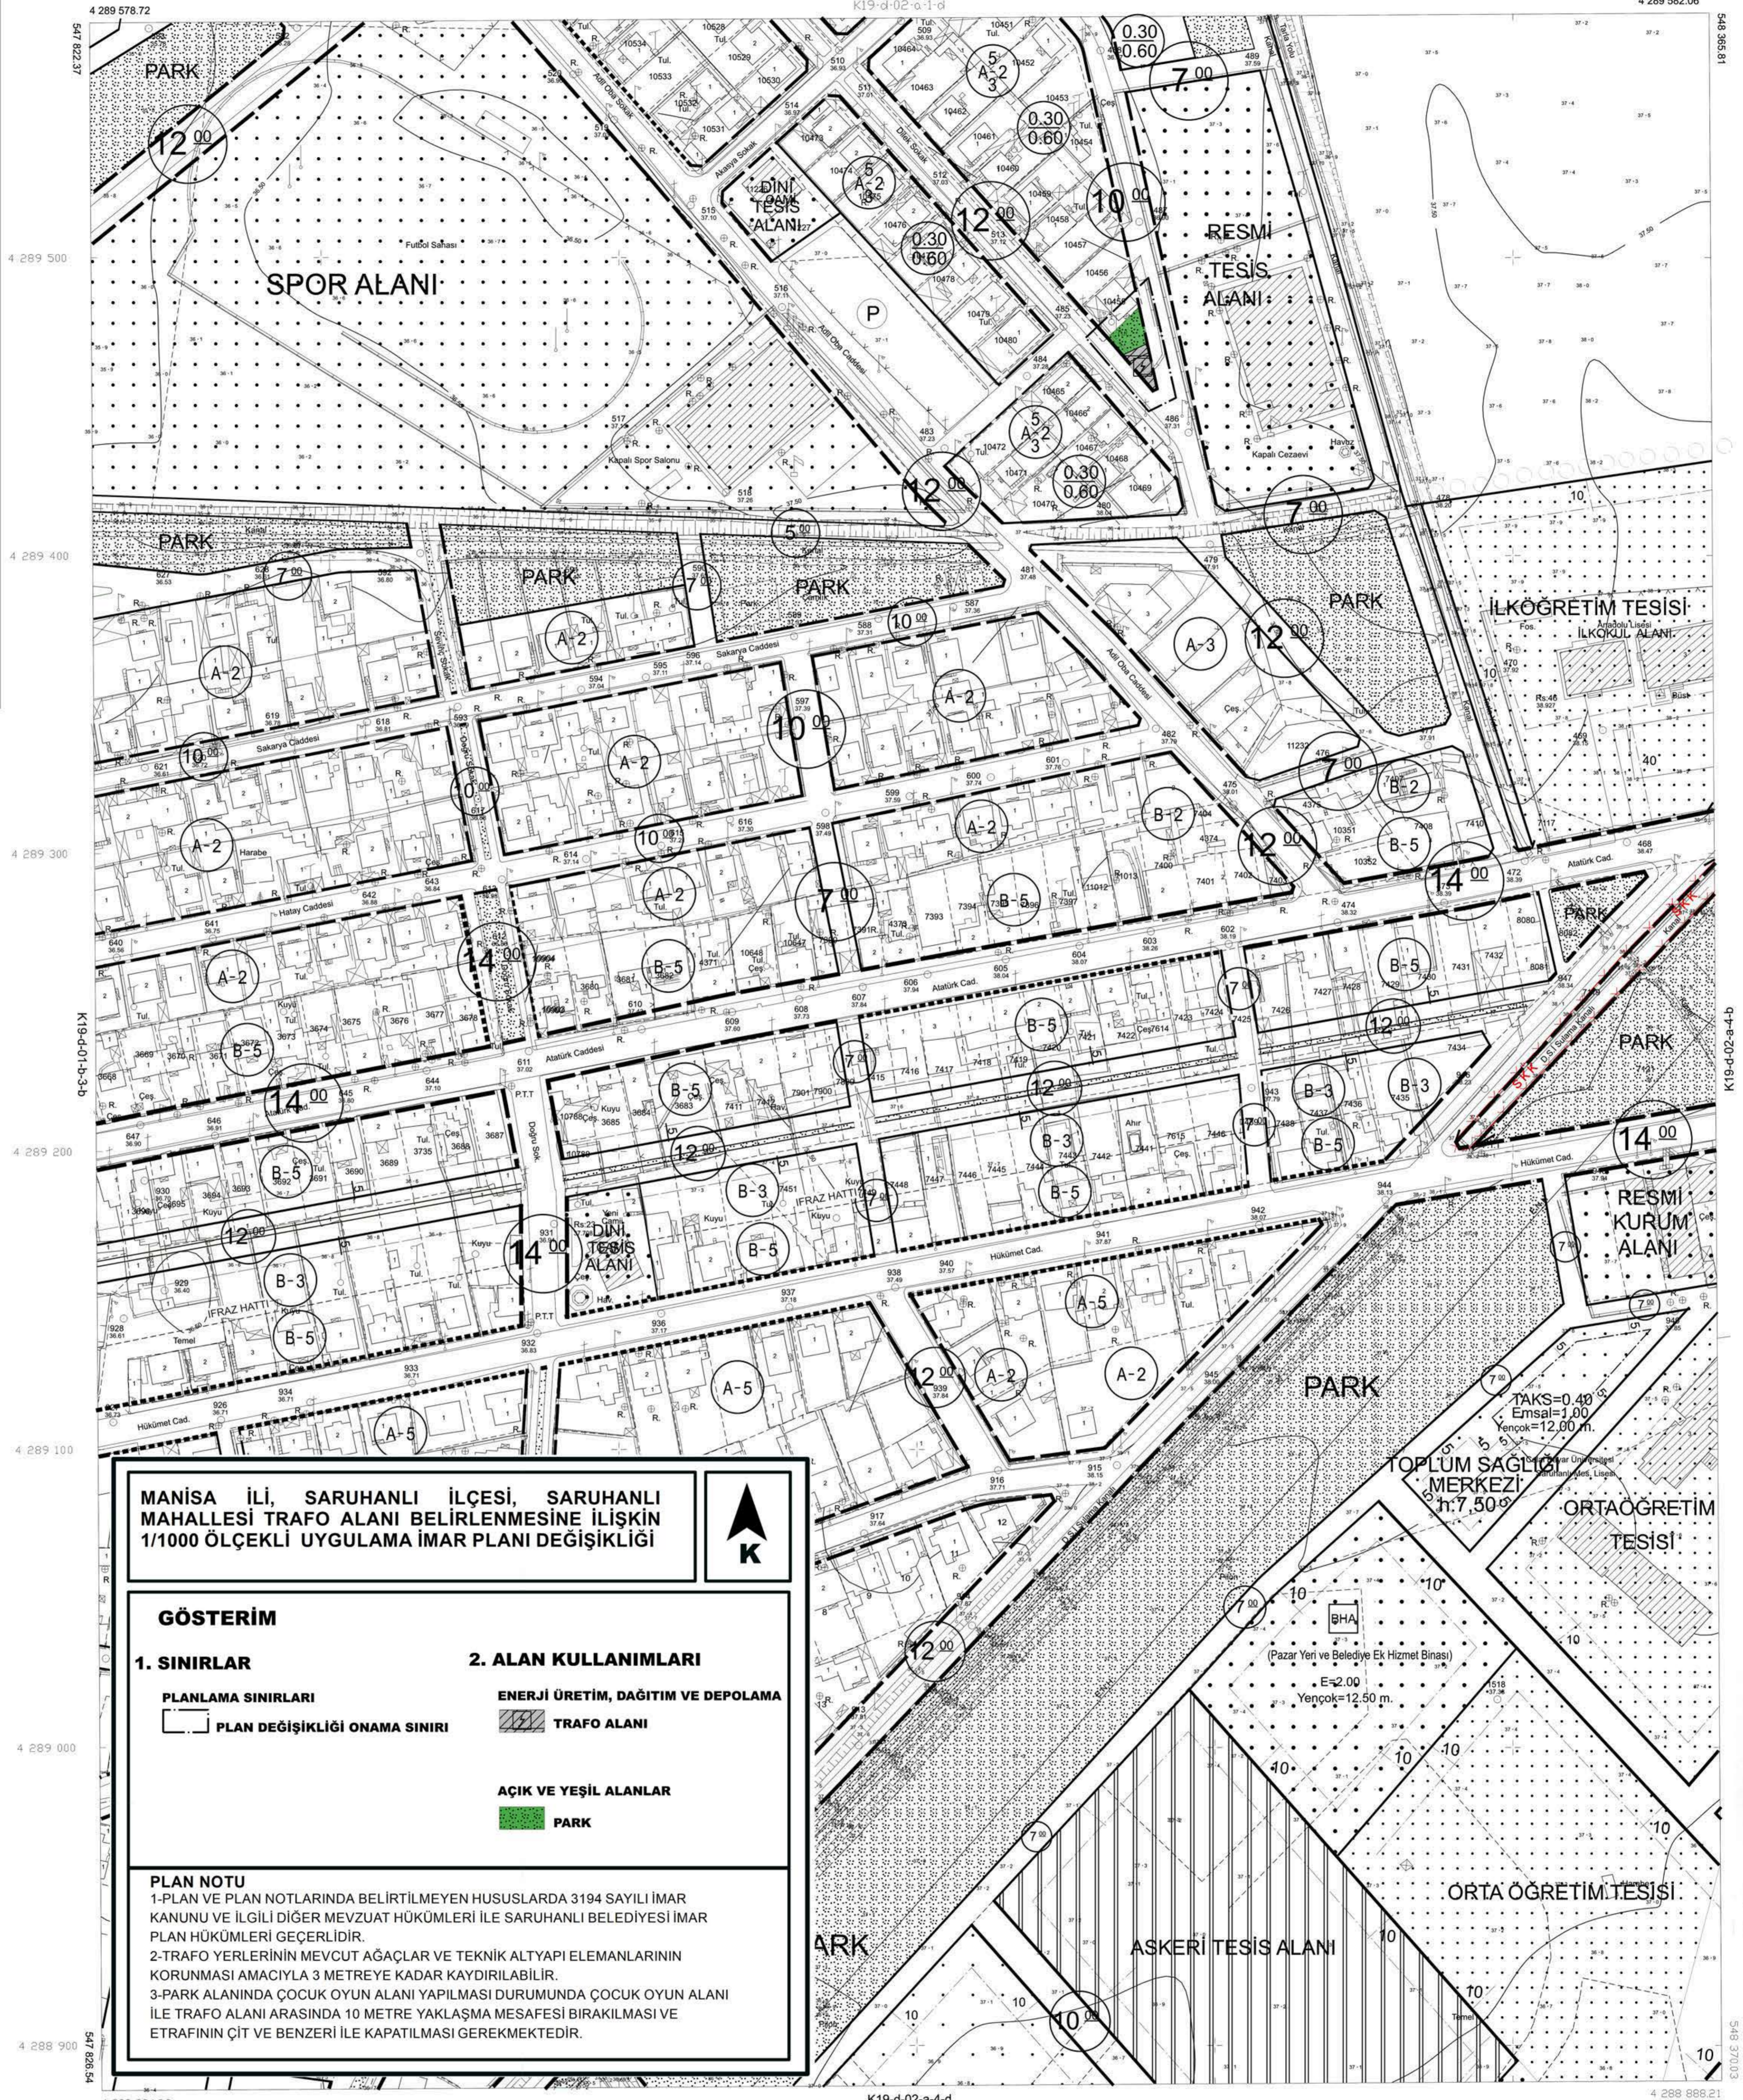

MANİSA İLİ, SARUHANLI İLÇESİ, SARUHANLI  
MAHALLESİ TRAFİK ALANI BELİRLENMESİNE İLİŞKİN  
1/1000 ÖLÇEKLİ UYGULAMA İMAR PLANI DEĞİŞİKLİĞİ



**GÖSTERİM**

**1. SINIRLAR**

**PLANLAMA SINIRLARI**

PLAN DEĞİŞİKLİĞİ ONAMA SINIRI

**2. ALAN KULLANIMLARI**

**ENERJİ ÜRETİM, DAĞITIM VE DEPOLAMA**

TRAFO ALANI

**AÇIK VE YEŞİL ALANLAR**

PARK

**PLAN NOTU**

- 1-PLAN VE PLAN NOTLARINDA BELİRTİLMİYEN HUSUSLARDA 3194 SAYILI İMAR KANUNU VE İLGİLİ DİĞER MEVZUAT HÜKÜMLERİ İLE SARUHANLI BELEDİYESİ İMAR PLAN HÜKÜMLERİ GEÇERLİDİR.
- 2-TRAFO YERLERİNİN MEVCUT AĞAÇLAR VE TEKNİK ALTYAPI ELEMANLARININ KORUNMASI AMACIYLA 3 METREYE KADAR KAYDIRILABİLİR.
- 3-PARK ALANINDA ÇOCUK OYUN ALANI YAPILMASI DURUMUNDA ÇOCUK OYUN ALANI İLE TRAFİK ALANI ARASINDA 10 METRE YAKLAŞMA MESAFESİ BIRAKILMASI VE ETRAFİNIN ÇİT VE BENZERİ İLE KAPATILMASI GEREKMEKTEDİR.

MÜHÜRÜ HİTLİ TESTİ İZİNİ ALINILAN  
HİZİMLERİ YERİNE KÖNAN HALI İZİNİ  
HARİTA MEVZUATI Çİ SINIK YERİNDEN ÇİZİLMİŞTİR  
21.7.2019



İLLEN BANKASI  
A.Ş. GENEL TIRAKI  
HARİTA BAKİRESİ BAŞKANLIĞI

1/1000