


DÜZENLEME SINIRI KROKİSİ


Sayfa No : 1

KOORDİNAT ÖZETİ(ITRF96)

Nokta No	Y	X
D1	555230.62	4291872.42
D2	555303.56	4291947.52
D3	555275.50	4291973.89
D4	555345.58	4292048.07
D5	555373.30	4292077.41
D6	555377.30	4292081.65
D7	555384.67	4292074.63
D8	555420.62	4292060.57
D9	555456.26	4292043.77
D10	555461.20	4292037.39
D11	555519.25	4292011.56
D12	555538.50	4292002.76
D13	555578.60	4291984.55
D14	555578.60	4291976.41
D15	555559.47	4291973.63
D16	555553.59	4291968.24
D17	555513.20	4291941.83
D18	555481.90	4291920.71
D19	555475.20	4291916.19
D20	555446.98	4291894.50
D21	555393.29	4291858.62
D22	555389.96	4291862.00
D23	555326.73	4291818.87
D24	555302.99	4291798.96
D25	555272.84	4291778.75
D26	555235.18	4291810.01
D27	555263.24	4291839.31
D28	555258.32	4291844.30

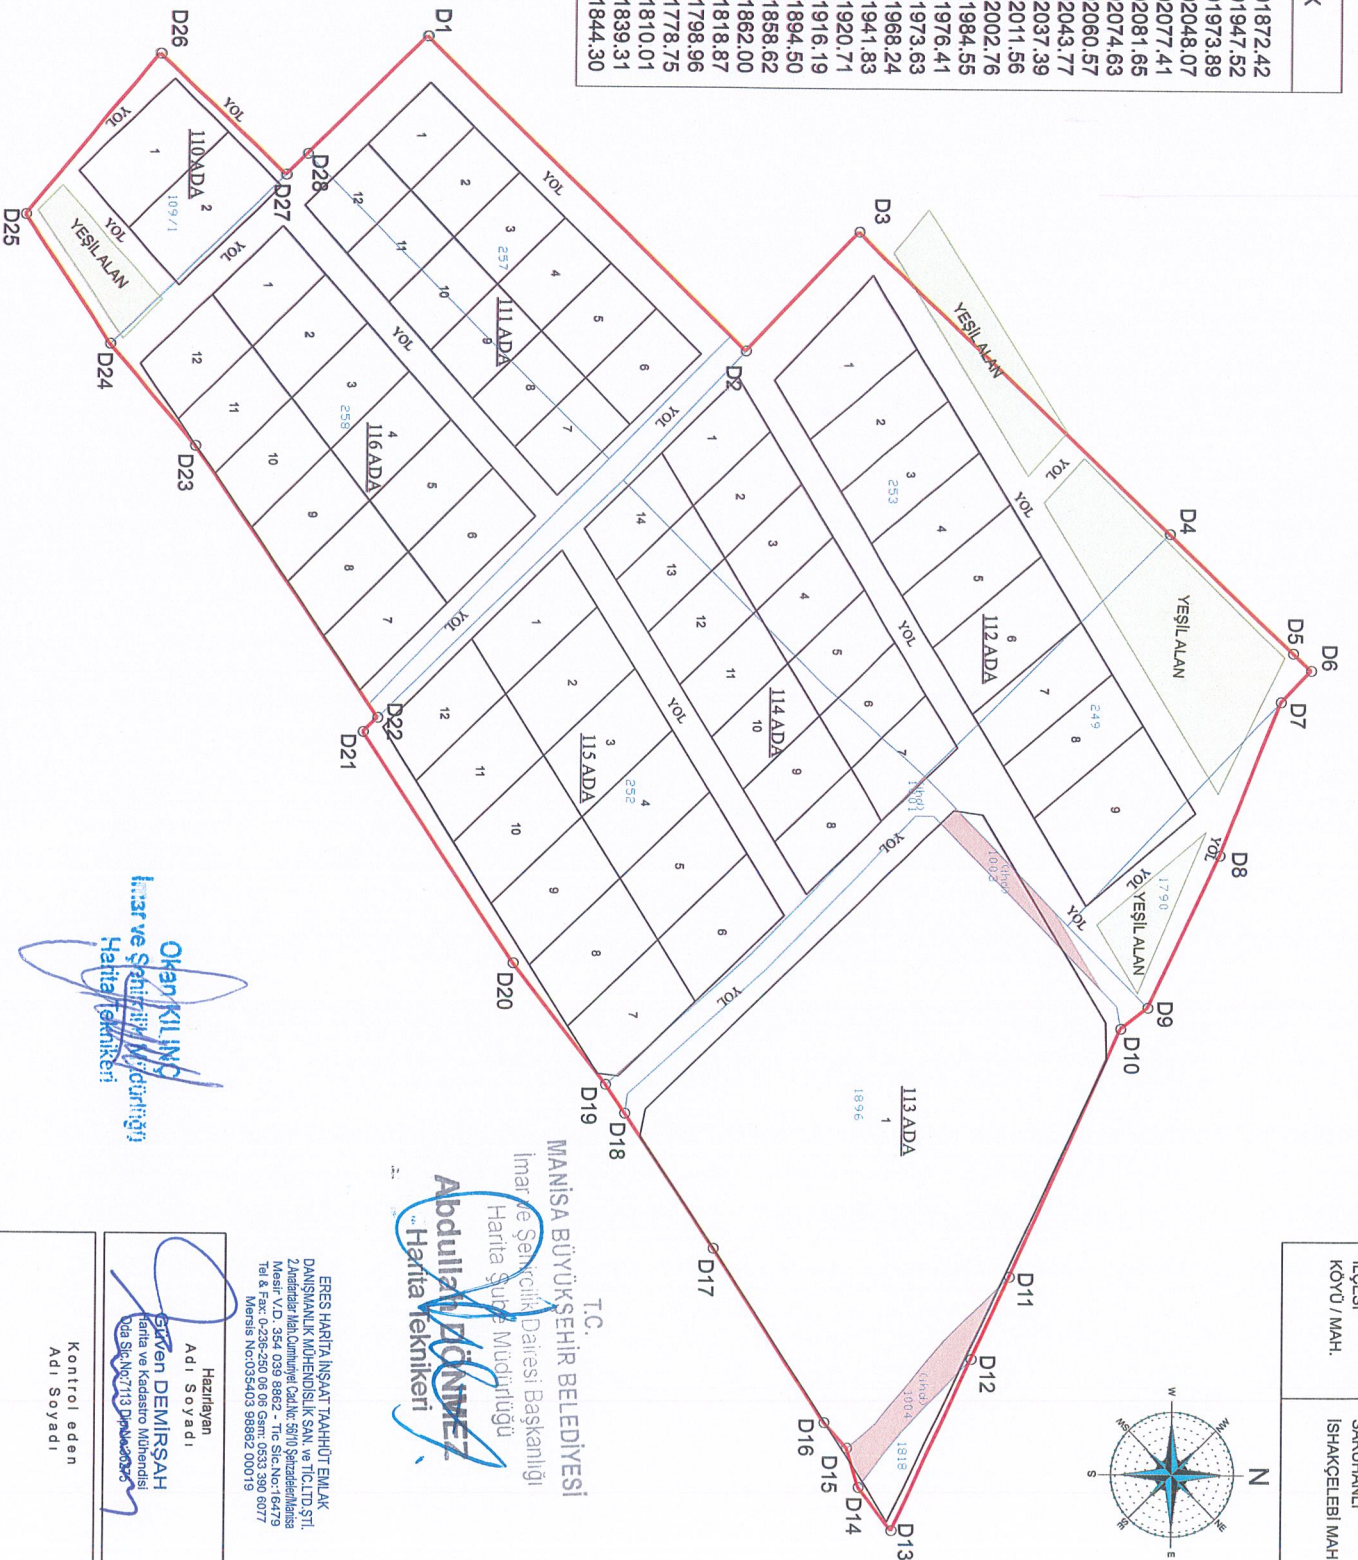

İL	MANİSA
İLÇESİ	SARUHANLI
KÖYÜ / MAH.	İŞHAKÇELEBİ MAH.

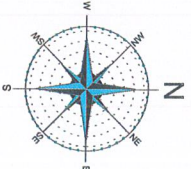

T.C.
MANİSA BÜYÜKŞEHİR BELEDİYESİ
İmar ve Şehircilik Dairesi Başkanlığı
Harita Şube Müdürlüğü
Harita Teknikeri

ERES HARİTA İNŞAAT TAHHÜT EMLAK
DANIŞMANLIK MÜHENDİSLİK ŞA. VE TİC.LTD.ŞTİ.
Mersis V.D. 354 039 8862 - Tte Sic. No: 16479
Tel & Fax: 0-236-250 08 08 GSM: 0533 390 8077
Mersis No: 0305403 98882 000719

Hazırlayan
Adı Soyadı
Harita ve Kadastro Mühendisi

Kontrol eden
Adı Soyadı

Harita Teknikeri