
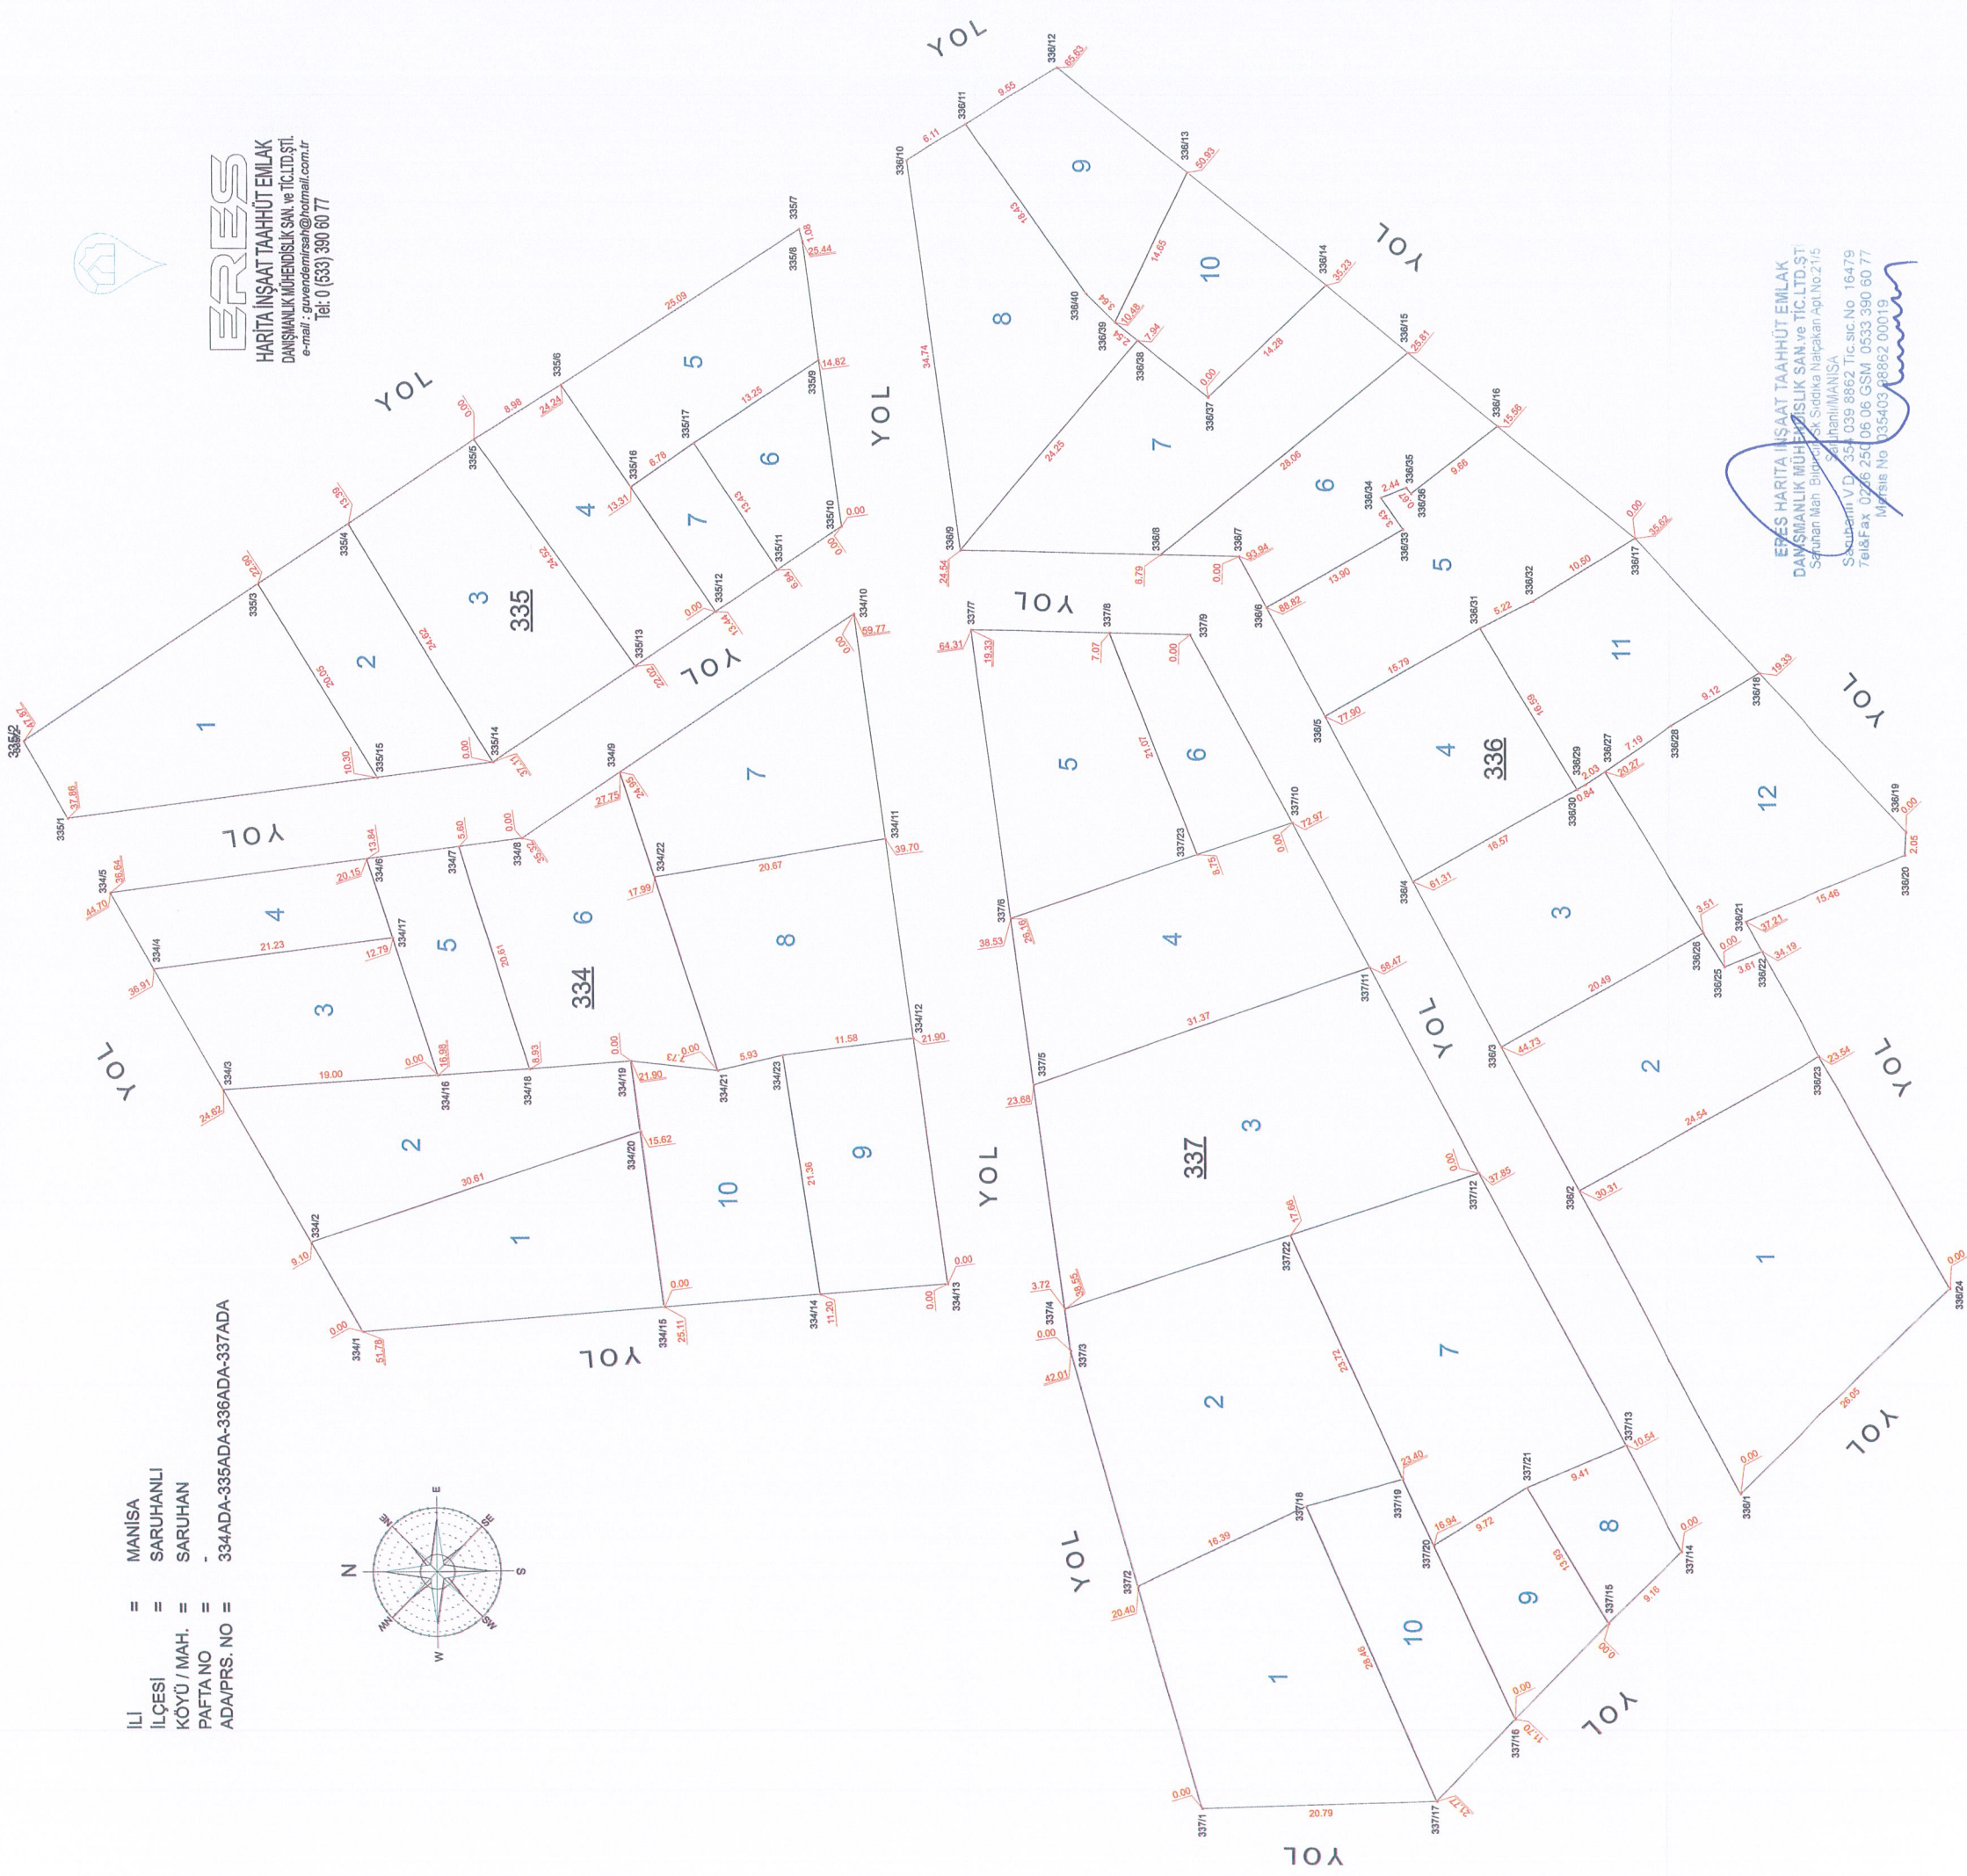



İLİ = MANİSA  
İLÇESİ = SARUHANLI  
KÖYÜ / MAH. = SARUHAN  
PAFTA NO =  
ADA/PRS. NO = 334ADA-335ADA-336ADA-337ADA

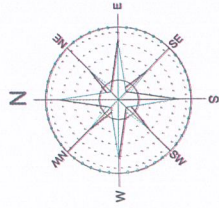

**ERES**  
HARİTA İNŞAAT TAAHHÜT EMLAK  
DANIŞMANLIK MÜHENDİSLİK SAN. VE TİC. LTD. ŞTİ.  
Tel: 0 (533) 390 60 77

**ERES HARİTA İNŞAAT TAAHHÜT EMLAK**  
DANIŞMANLIK MÜHENDİSLİK SAN. VE TİC. LTD. ŞTİ.  
7el&Fax: 0226 250 06 06 GSM: 0533 390 60 77  
Miyas No: 035403/88862/00019

*[Signature]*  
