MANİSA İLİ, SARUHANLI İLÇESİ, SARUHANLI MAHALLESİ TRAFO ALANI BELİRLENMESİNE İLİŞKİN 1/1000 ÖLÇEKLİ UYGULAMA İMAR PLANI DEĞİŞİKLİĞİ

ŞEHİR PLANCISI (A)
BERİL ÖZALP

ŞEHİR PLANCISI
MEHTAP NEFESOĞLU

K19D02A4A

SARUHANLI
(MANİSA)
K19-d-02-a-4-a

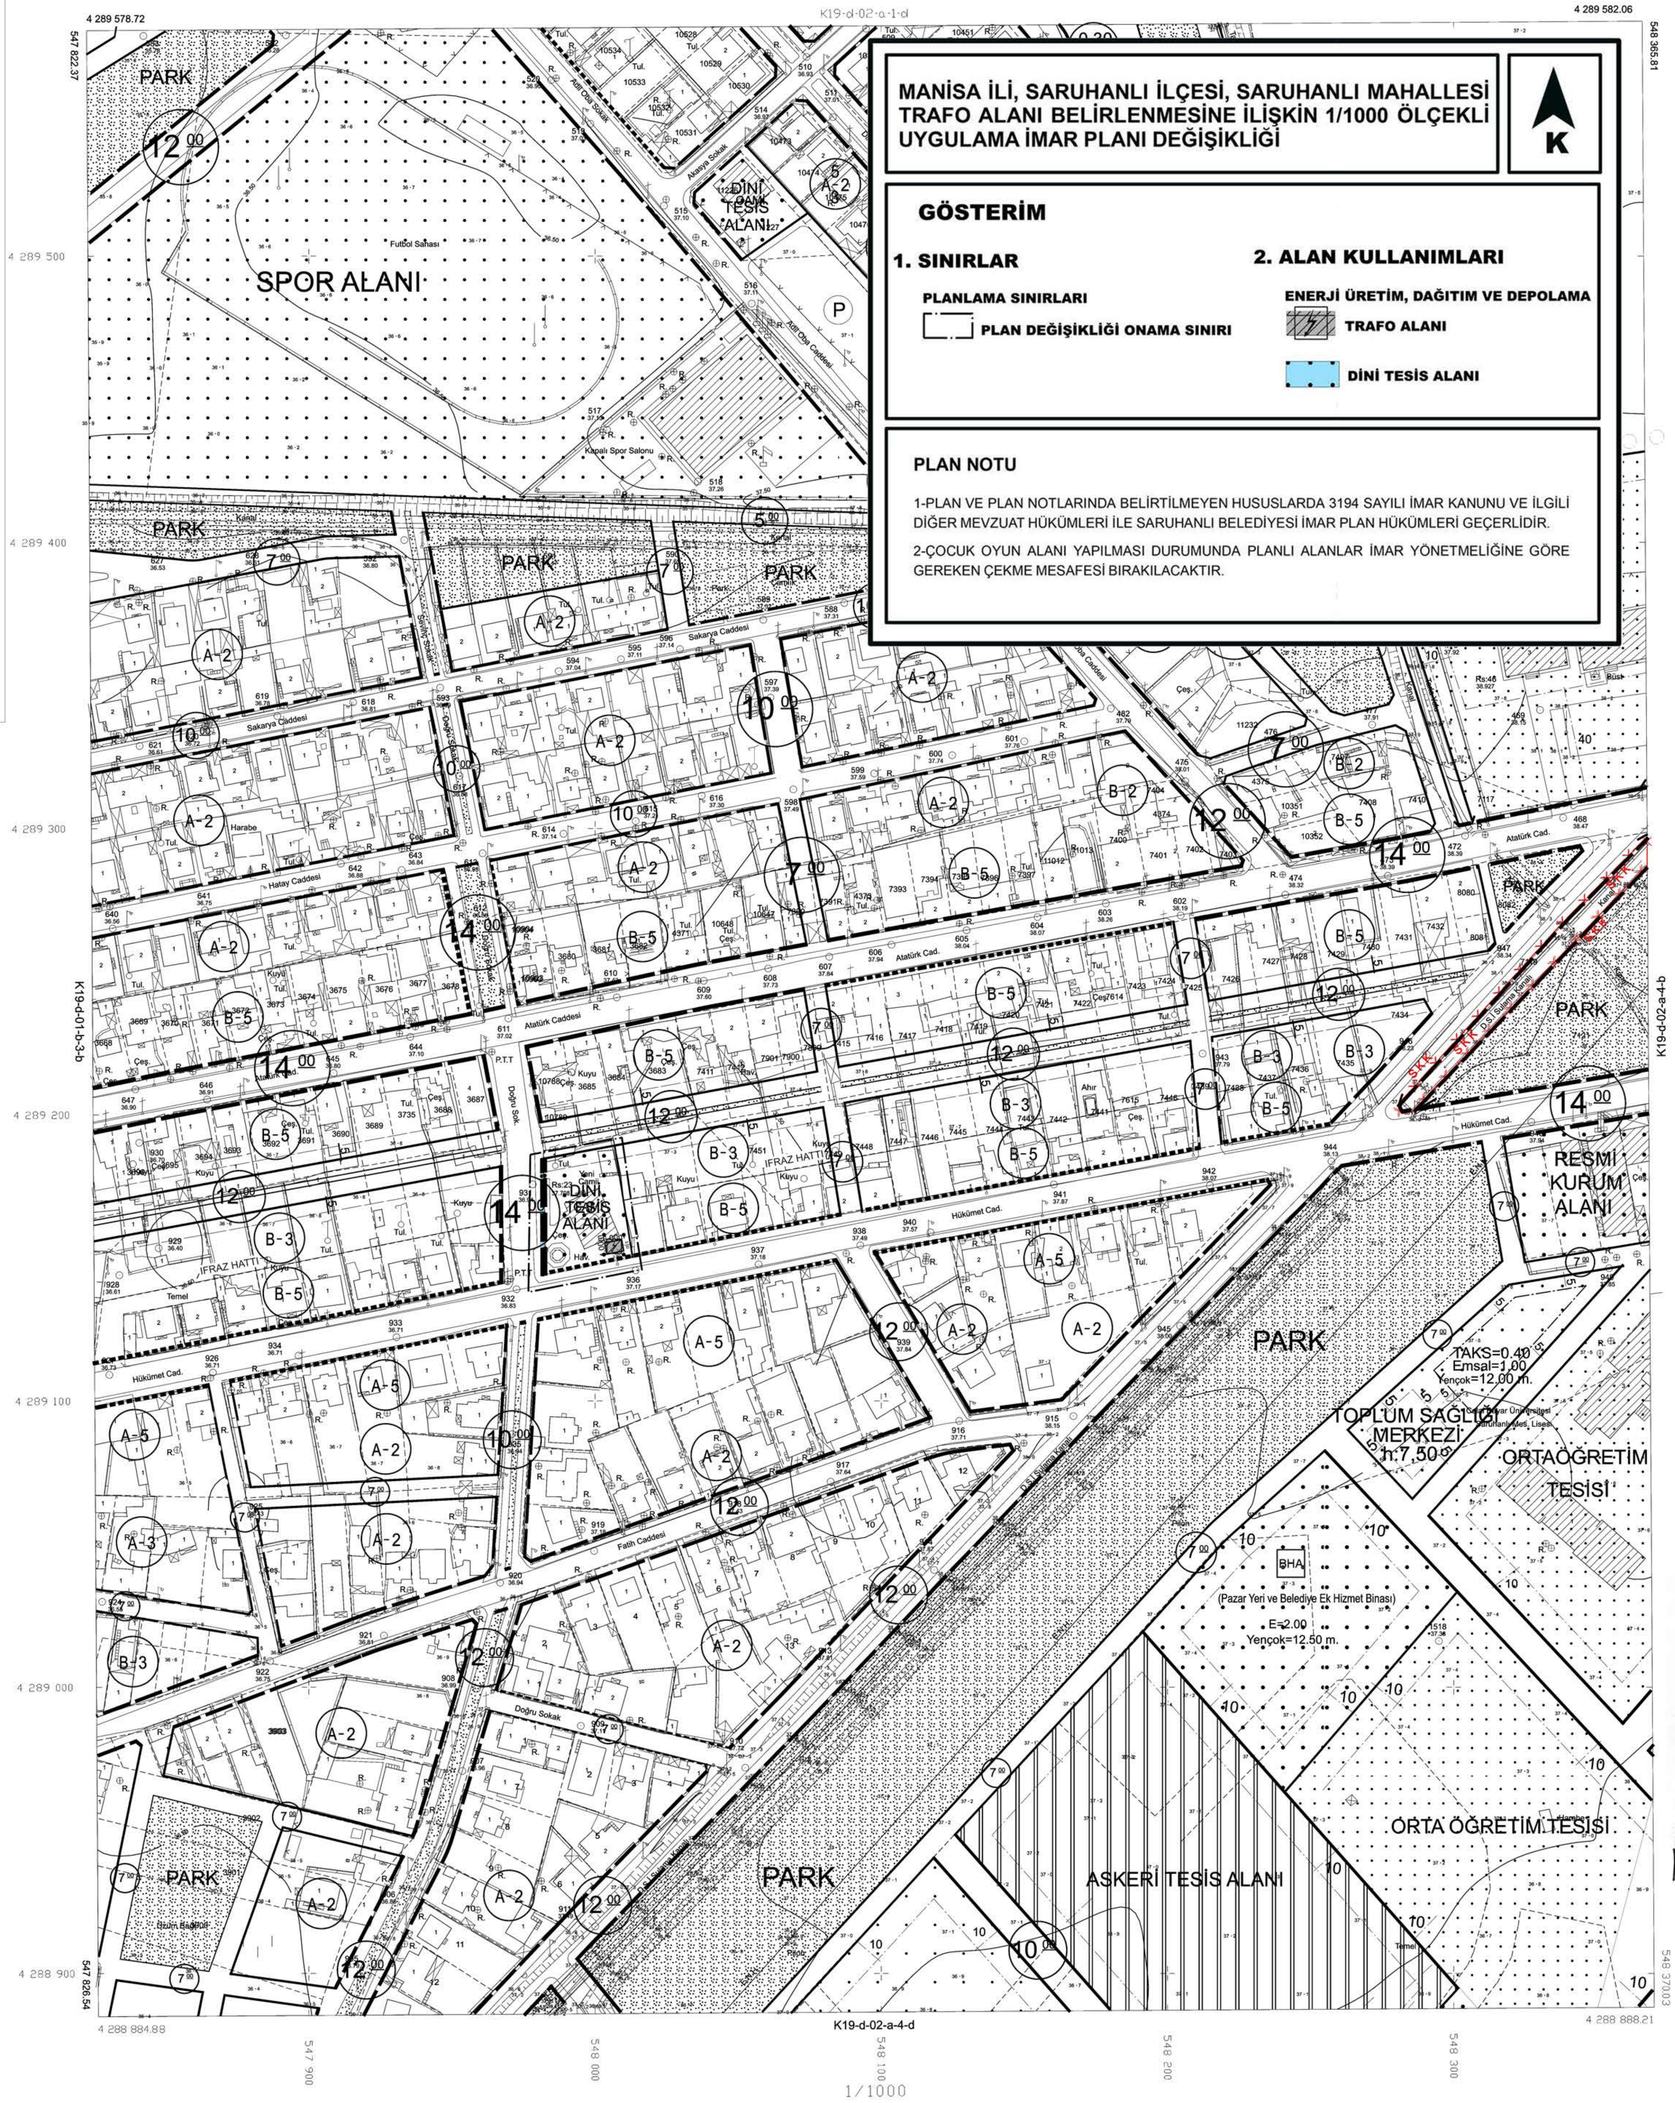

SARUHANLI K19-d-02-a-4-a
(MANİSA)

HUTOOOJU HRTLTDŞTLTARAFINDAN YAPILAN 14032001 TARİHİNDE ONANAN HALİHAZIR HARİTA MEVCUT CD SİNDEN YENİDEN DİZİLMİŞTİR.
21 / 03 /2007

İLLER BANKASI
A. SERDAR TİRYAKİ
HARİTA DAİRESİ BAŞKANI V.