


19				
16	İLER BANKASI			
14	HARİTA DAİRESİ BAŞKANLIĞI	a	c	c
16		b	b	b
21	22	23	24	25

SARUHANLI  
(MANİSA)  
K19-d-02-a-3-c

SARUHANLI K19-d-02-a-3-c  
(MANİSA)

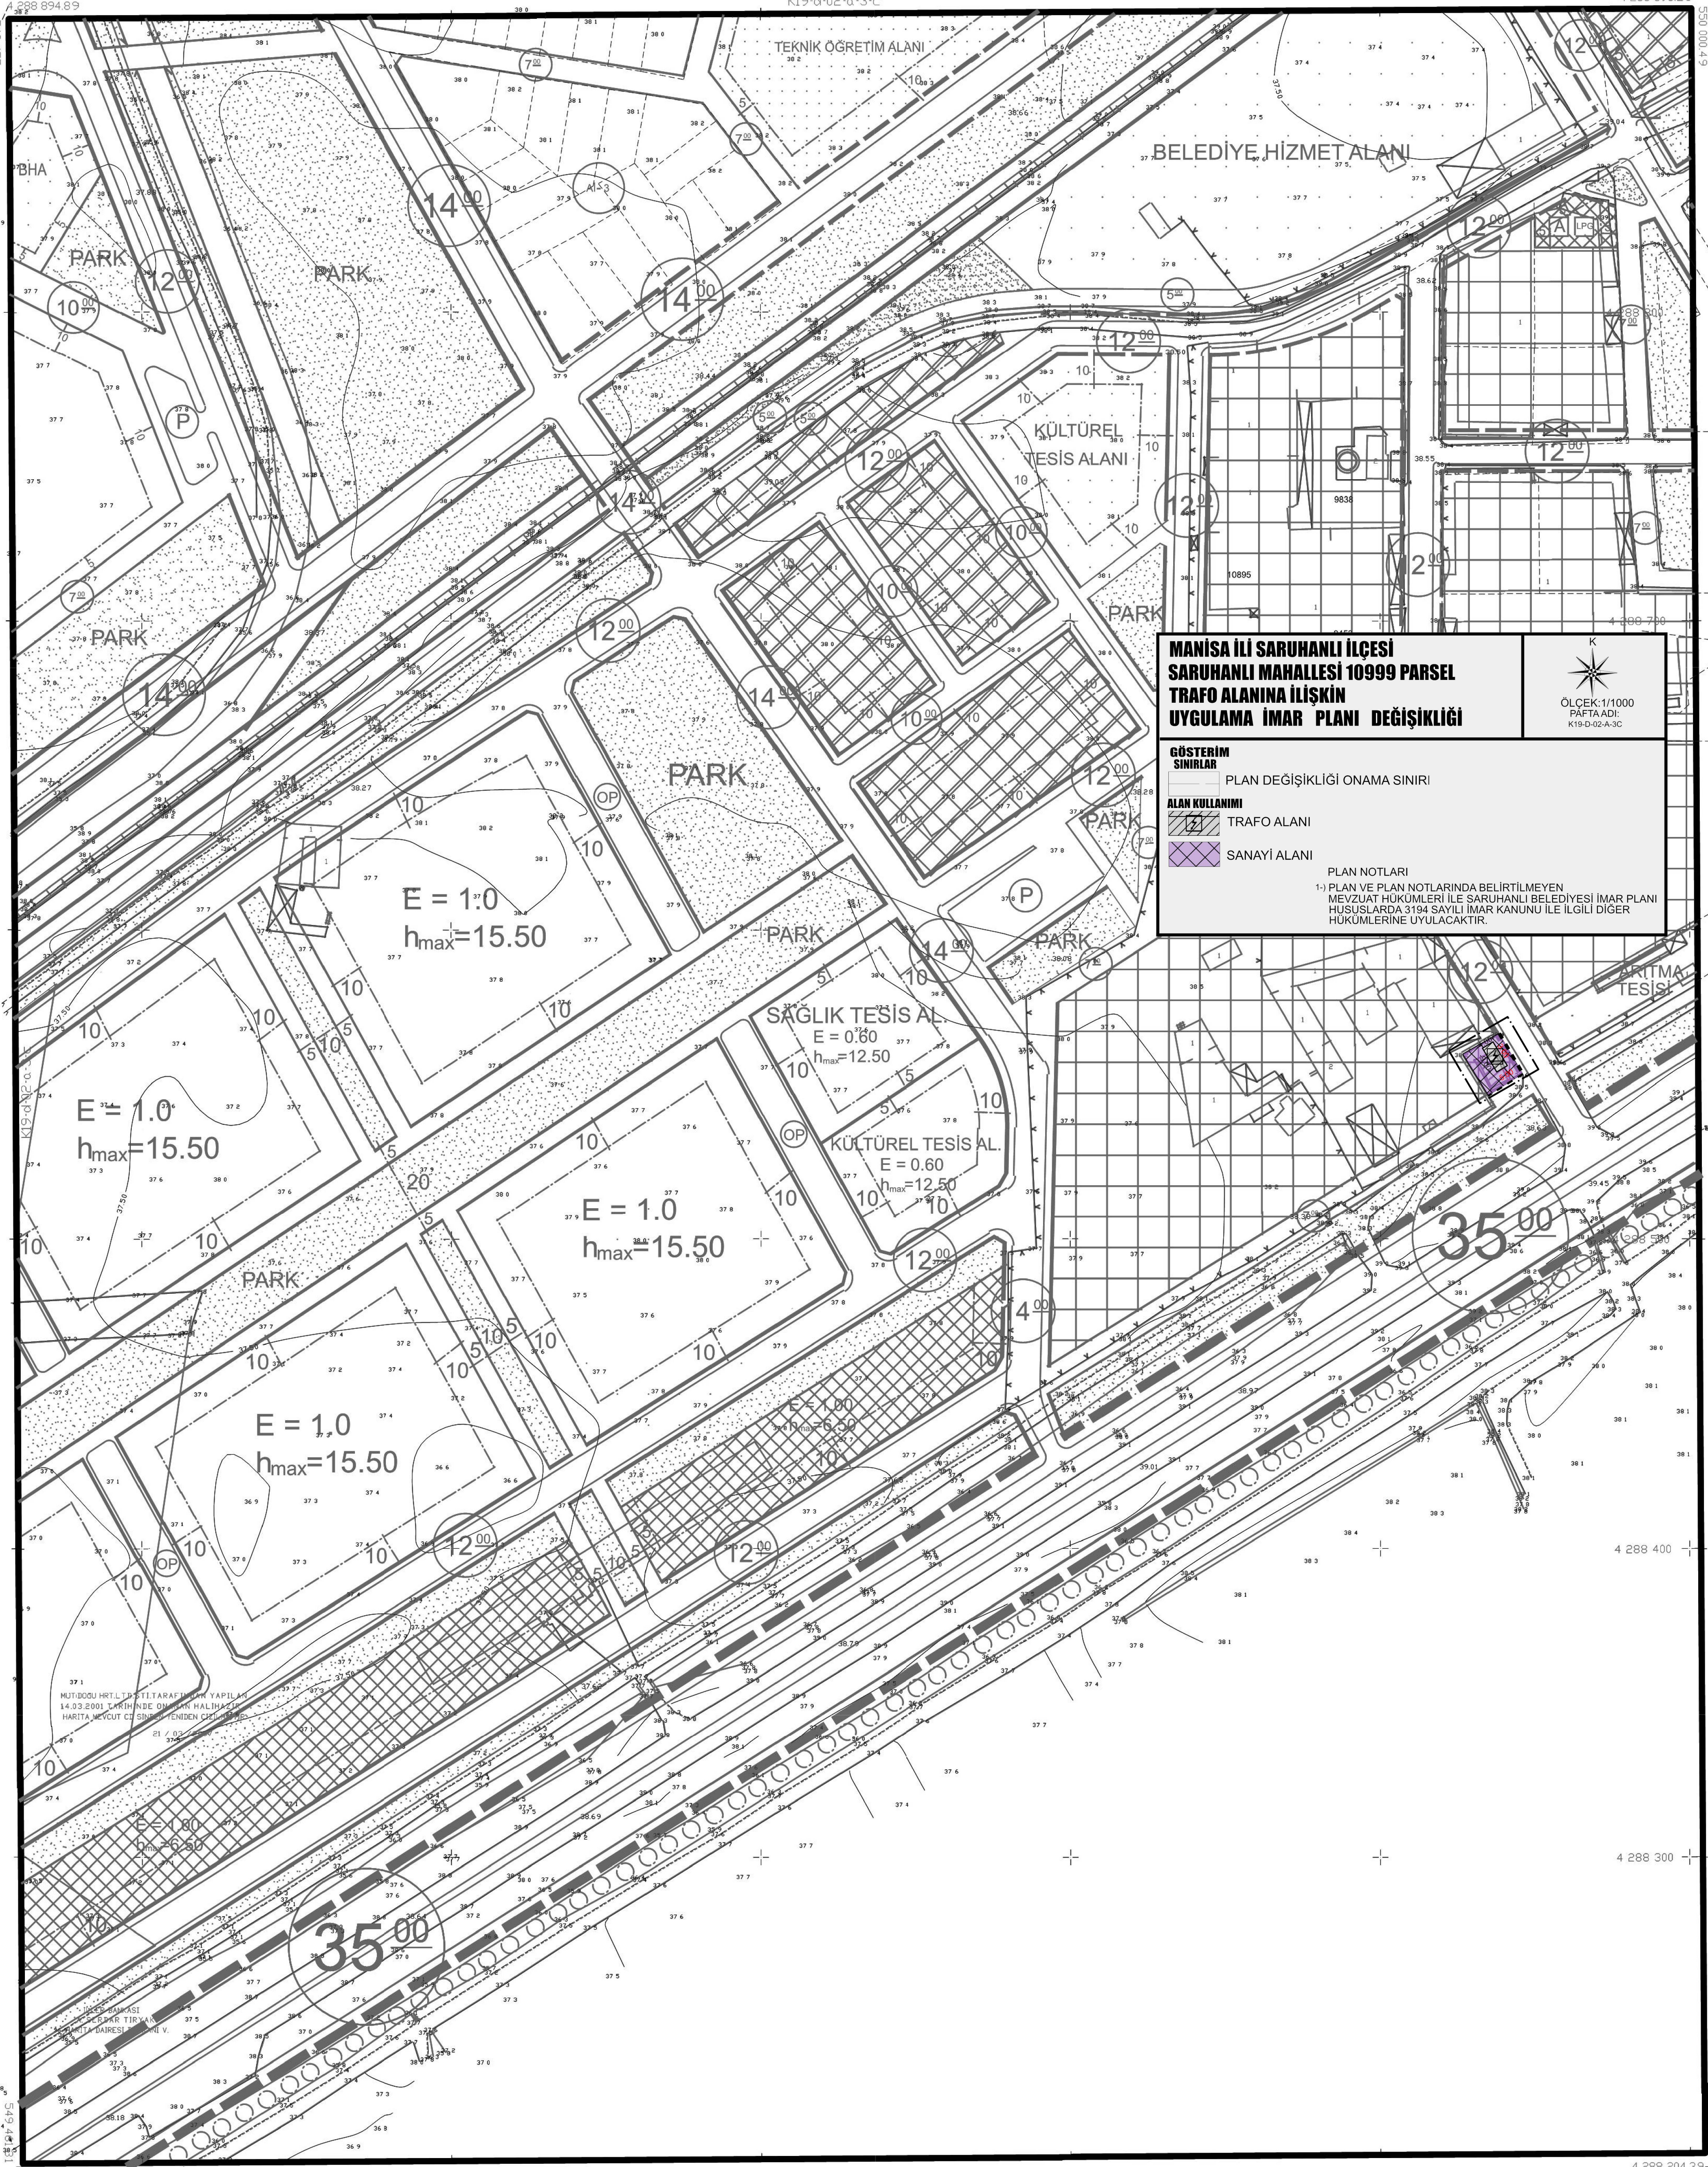

**MANİSA İLİ SARUHANLI İLÇESİ  
SARUHANLI MAHALLESİ 10999 PARSEL  
TRAFO ALANINA İLİŞKİN  
UYGULAMA İMAR PLANI DEĞİŞİKLİĞİ**

ÖLÇEK: 1/1000  
PARTE ADI: K19-D-02-A-3-C

**GÖSTERİM SINIRLAR**  
PLAN DEĞİŞİKLİĞİ ONAMA SINIRI

**ALAN KULLANIMI**  
TRAFO ALANI  
SANAYİ ALANI

**PLAN NOTLARI**  
1- PLAN VE PLAN NOTLARINDA BELİRTİLMİYEN MEVZUAT HÜKÜMLERİ İLE SARUHANLI BELEDİYESİ İMAR PLANI HÜSUSLARDA 3194 SAYILI İMAR KANUNU İLE İLGİLİ DİĞER HÜKÜMLERİNE UYULACAKTIR.

15.11.2007 TARİHİNDE ONANAN HALIHAZIR İMAR PLANI MEVZUAT CD SİNİDİN YENİDEN ÇİZİLMİŞTİR  
21 / 03 / 2007



İLER BANKASI  
A. SERDAR TIRYAKI  
HARİTA DAİRESİ BAŞKANI V.