


19
11
16
21
22
23
24
25

SARUHANLI  
(MANISA)  
K19-d-01-b-3-c

K19-d-01-b-3-c

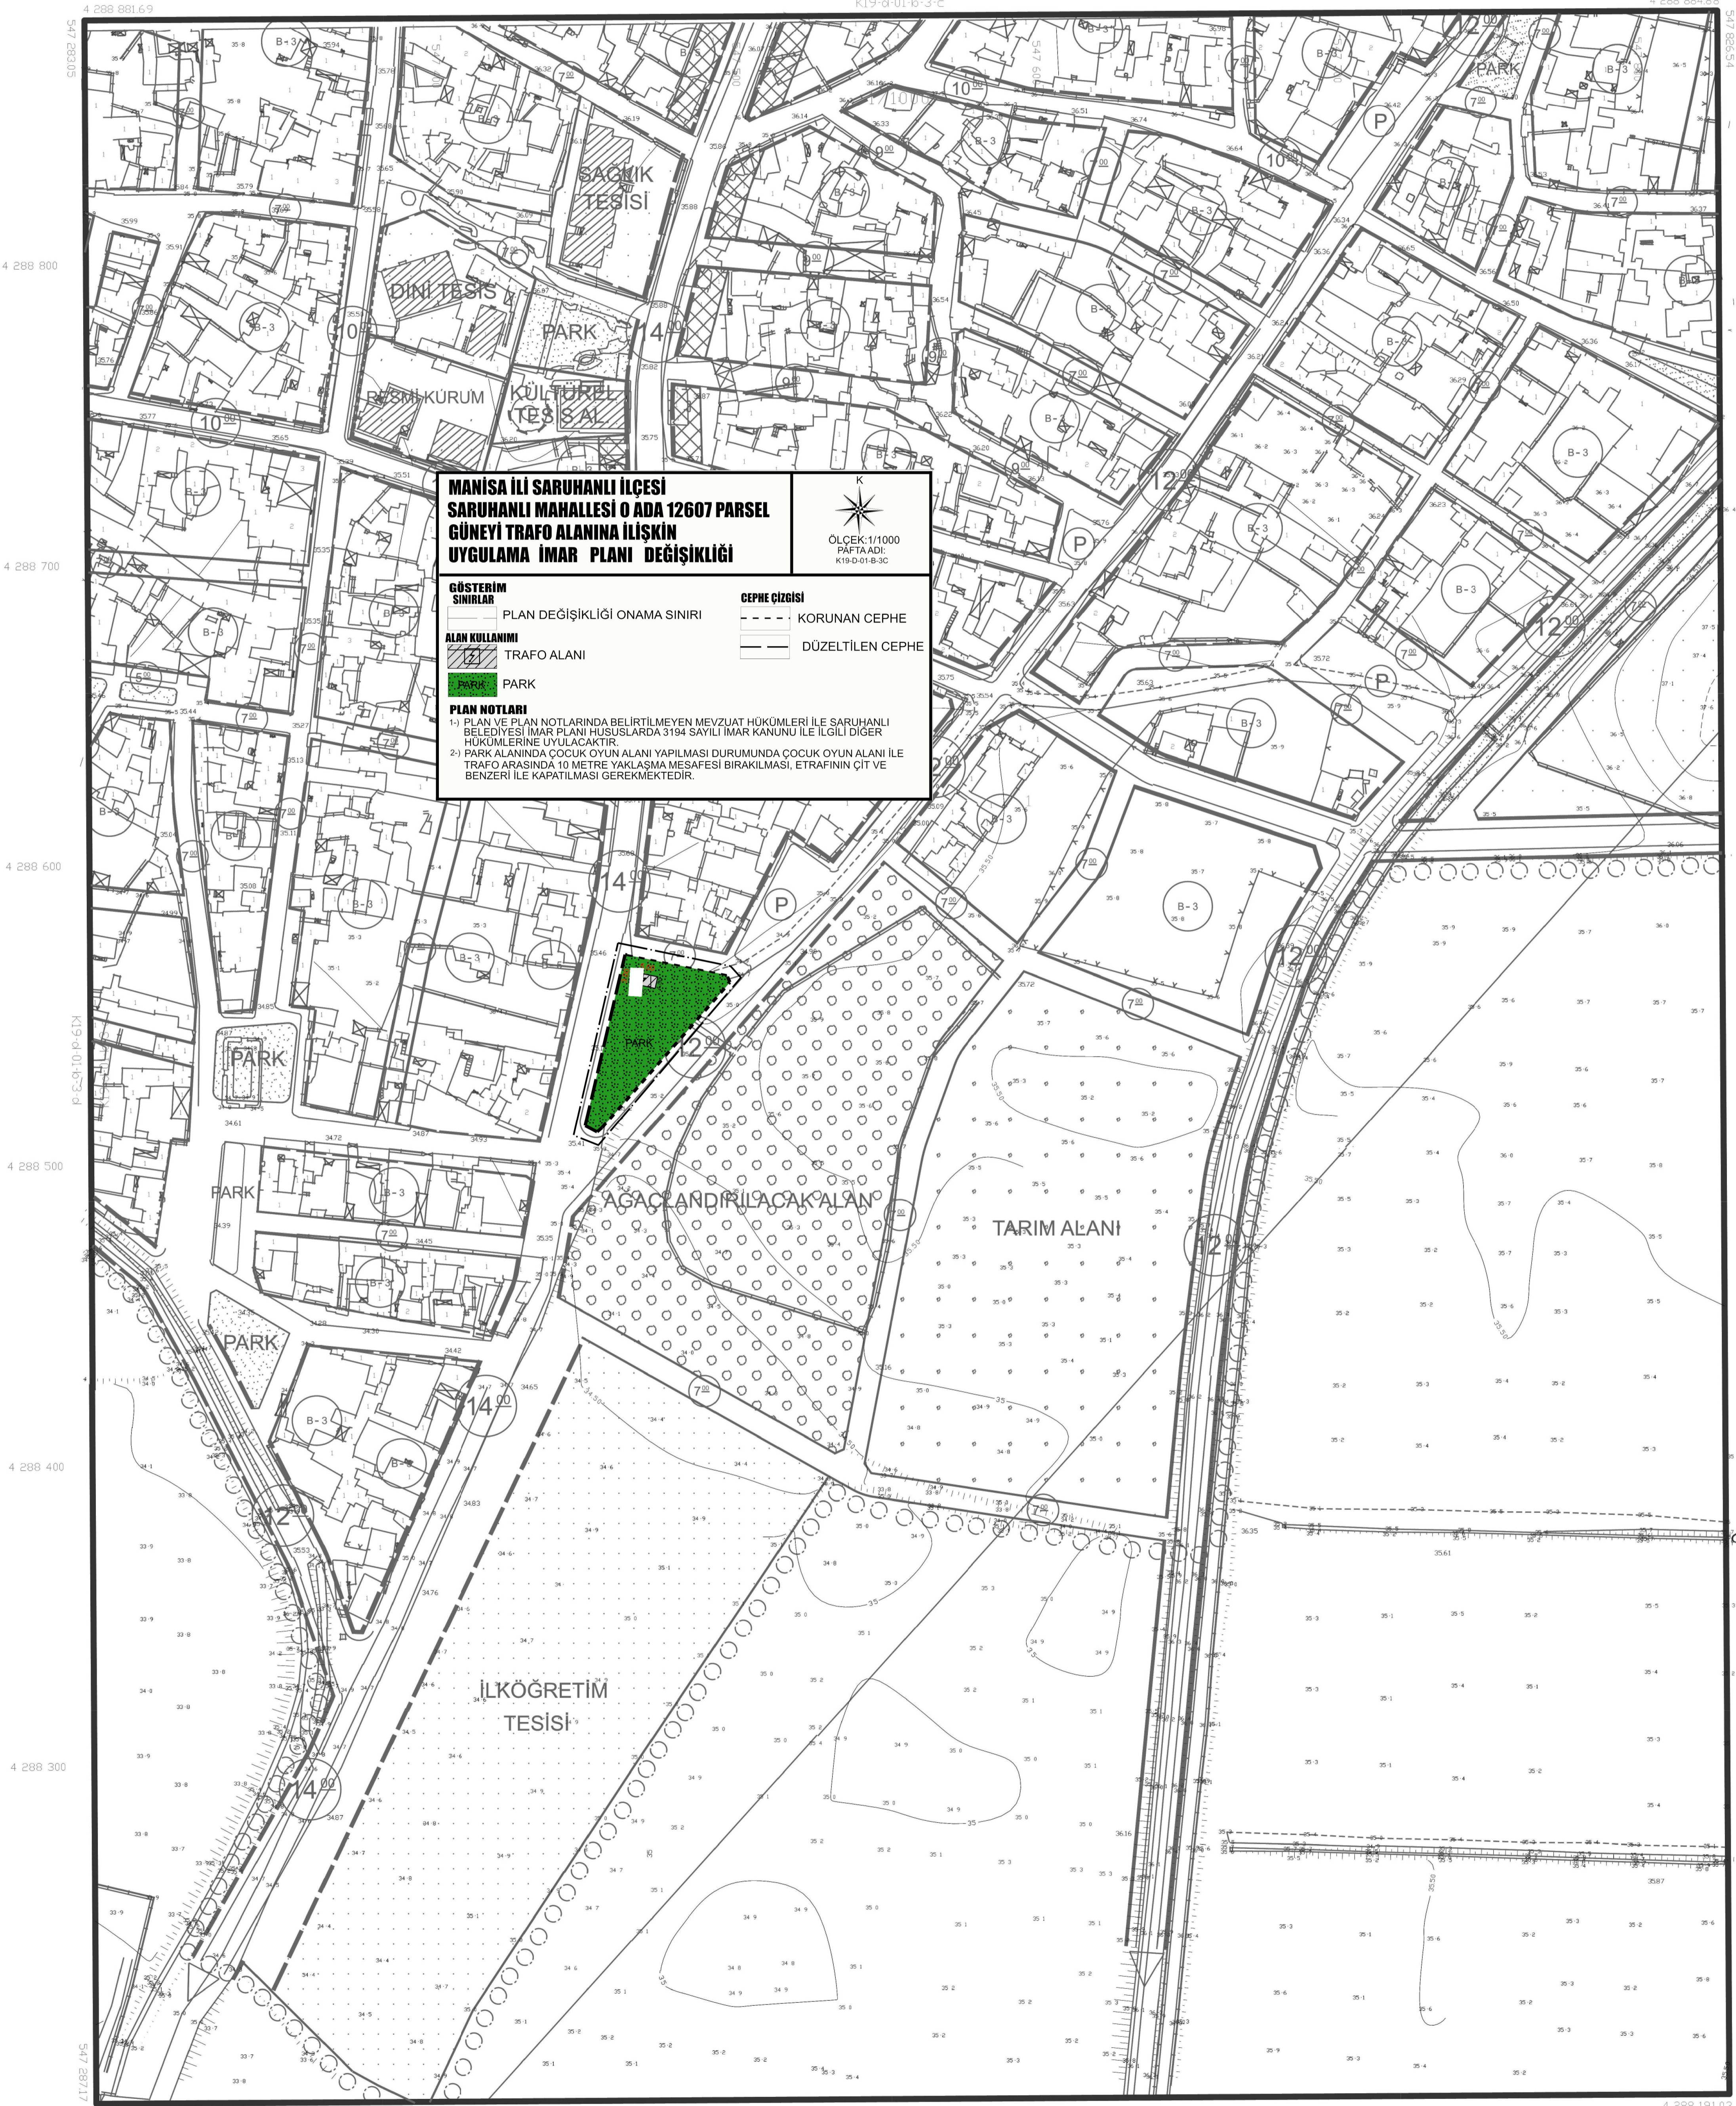

**MANISA İLİ SARUHANLI İLÇESİ  
SARUHANLI MAHALLESİ O ADA 12607 PARSEL  
GÜNEYİ TRAFİK ALANINA İLİŞKİN  
UYGULAMA İMAR PLANI DEĞİŞİKLİĞİ**



ÖLÇEK:1/1000  
PAFTA ADI:  
K19-D-01-B-3-C

<b>GÖSTERİM SINIRLAR</b>	<b>CEPHE ÇİZGİSİ</b>
PLAN DEĞİŞİKLİĞİ ONAMA SINIRI	KORUNAN CEPHE
ALAN KULLANIMI	DÜZELTİLEN CEPHE
TRAFİK ALANI	
PARK	

**PLAN NOTLARI**  
1) PLAN VE PLAN NOTLARINDA BELİRTİLMİYEN MEVZUAT HÜKÜMLERİ İLE SARUHANLI BELEDİYESİ İMAR PLANI HUSUSLARDA 3194 SAYILI İMAR KANUNU İLE İLGİLİ DİĞER HÜKÜMLERİNE UYULACAKTIR.  
2) PARK ALANINDA ÇOCUK OYUN ALANI YAPILMASI DURUMUNDA ÇOCUK OYUN ALANI İLE TRAFİK ARASINDA 10 METRE YAKLAŞMA MESAFESİ BIRAKILMASI, ETRAFININ ÇİT VE BENZERİ İLE KAPATILMASI GEREKMEKTEDİR.

1:111 (DOĞU İRTİDİSTİTARAFINDAN YAPILAN) ANI  
1:40.32001 TARİHİNDE ONANAN HALBAZIR İMAR TA  
MES/CUT CD SİNDEN YENDEN ÇİZİLMİŞTİR  
21 / 03 / 2007



İLLER BANKASI  
A. SERDAR TIRYAKI  
HARİTA DAİRESİ BAŞKANI V.

K19-d-01-b-3-c

1/1000