


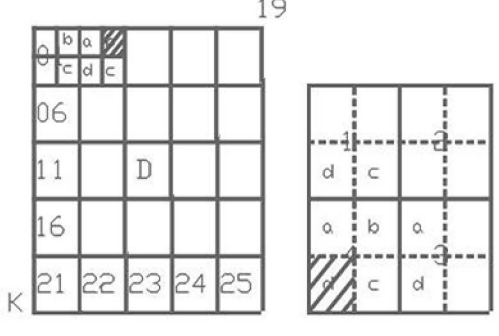

SARUHANLI
(MANISA)
K19-d-02-b-4-d


SARUHANLI K19-d-02-b-4-d
(MANISA)

MANISA İLİ SARUHANLI İLÇESİ
SARUHANLI MAHALLESİ 10754 PARSEL
TRAFO ALANINA İLİŞKİN
UYGULAMA İMAR PLANI DEĞİŞİKLİĞİ



GÖSTERİM	PLAN DEĞİŞİKLİĞİ ONAMA SINIRI	CEPHE ÇİZİŞİ
ALAN KULLANIMI	TRAFO ALANI	Kırsal ÇEVRE
PARK		DÜZELTİLEN CEPHE

PLAN NOTLARI
1) PLAN VE PLAN NOTLARINDA BELİRTİLMİYEN MEVZUAT HÜKÜMLERİ İLE SARUHANLI BELEDİYESİ İMAR PLANI HUSUSLARDA 3194 SAYILI İMAR KANUNU İLE İLGİLİ DİĞER HÜKÜMLERİNE UYULACAKTIR.
2) PARK ALANINDA ÇOCUK OYUN ALANI YAPILMASI DURUMUNDA ÇOCUK OYUN ALANI İLE TRAFO ARASINDA 10 METRE YAKLAŞMA MESAFESİ BIRAKILMASI, ETRAFİNİN ÇİT VE BENZERİ İLE KAPATILMASI GEREKMEKTEDİR.

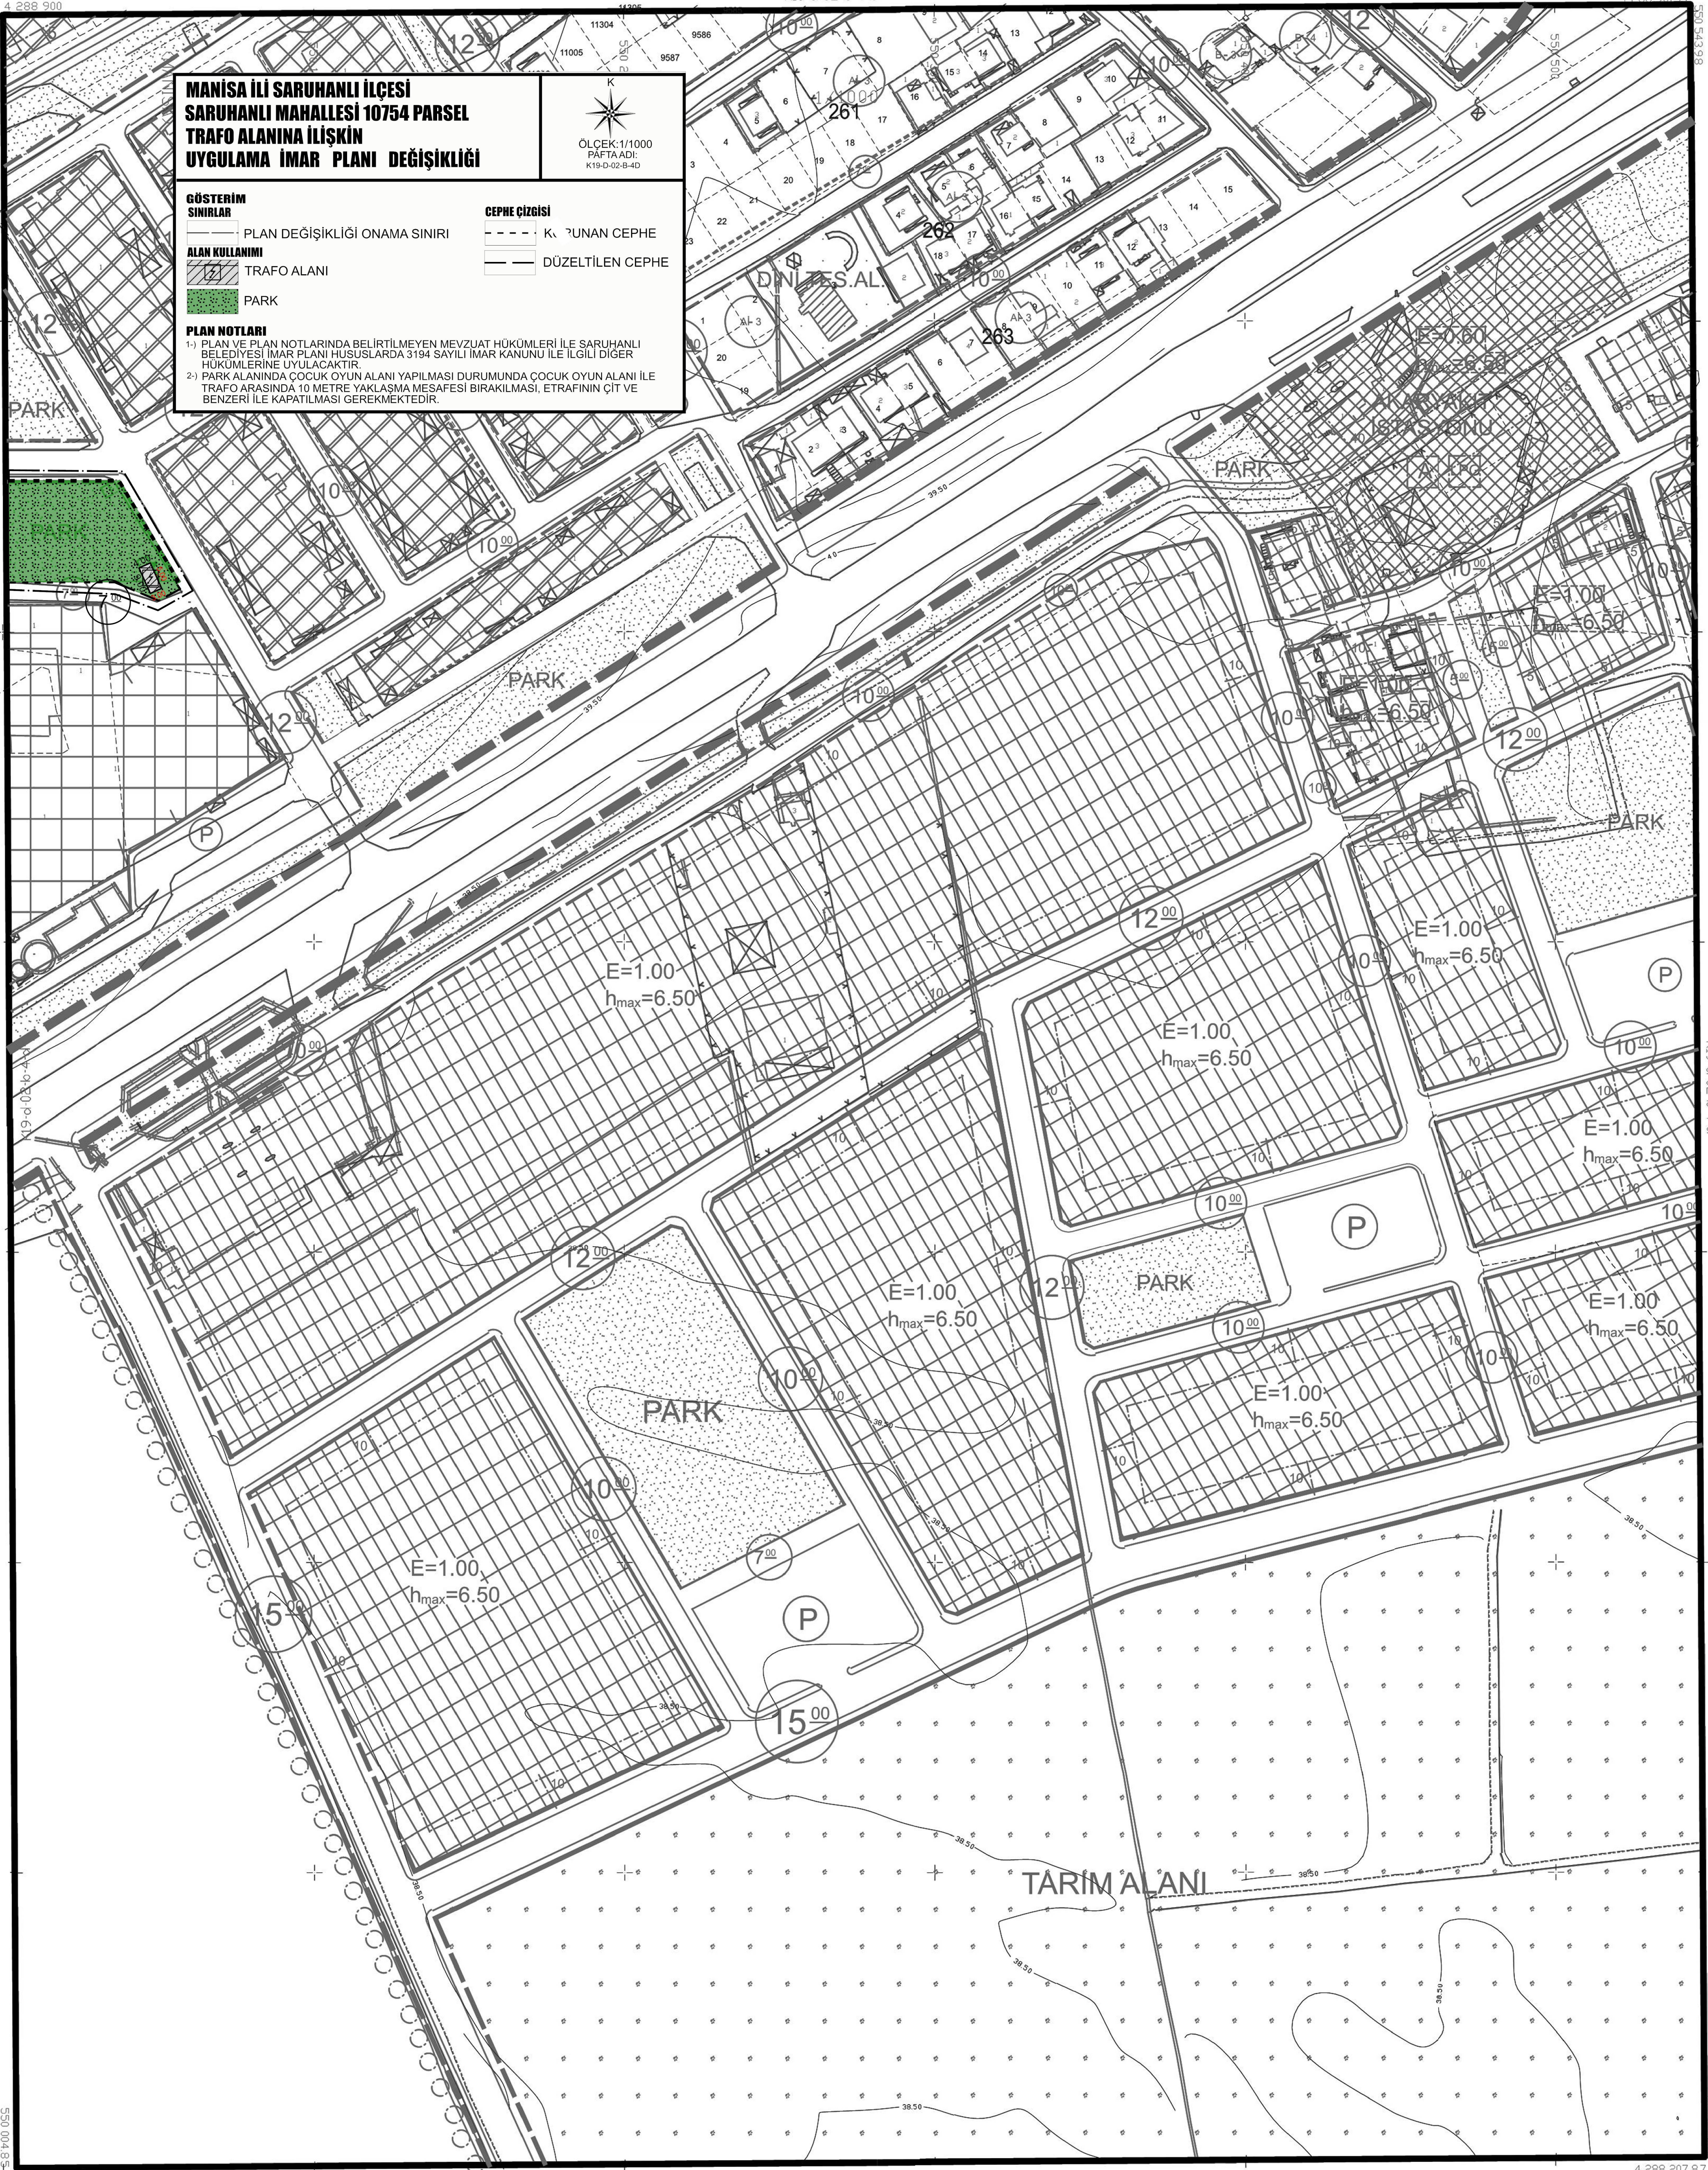

1:10000 HRTİLDİSTİTARIM DÜBAH YAPILAN
1:4032001 TARDİNDİ ONANAN HALHAZIR HARTI
MEVCUT CD SİNDEN YENDİEN ÇİZİLMİŞTİR
21 / 03 / 2007



İLLER BANKASI
A. SERDAR TIRYAKI
HARİTA DAİRESİ BAŞKANI V.