


19
06
11
16
21
22
23
24
25

SARUHANLI  
(MANISA)  
K19-d-02-b-4-a

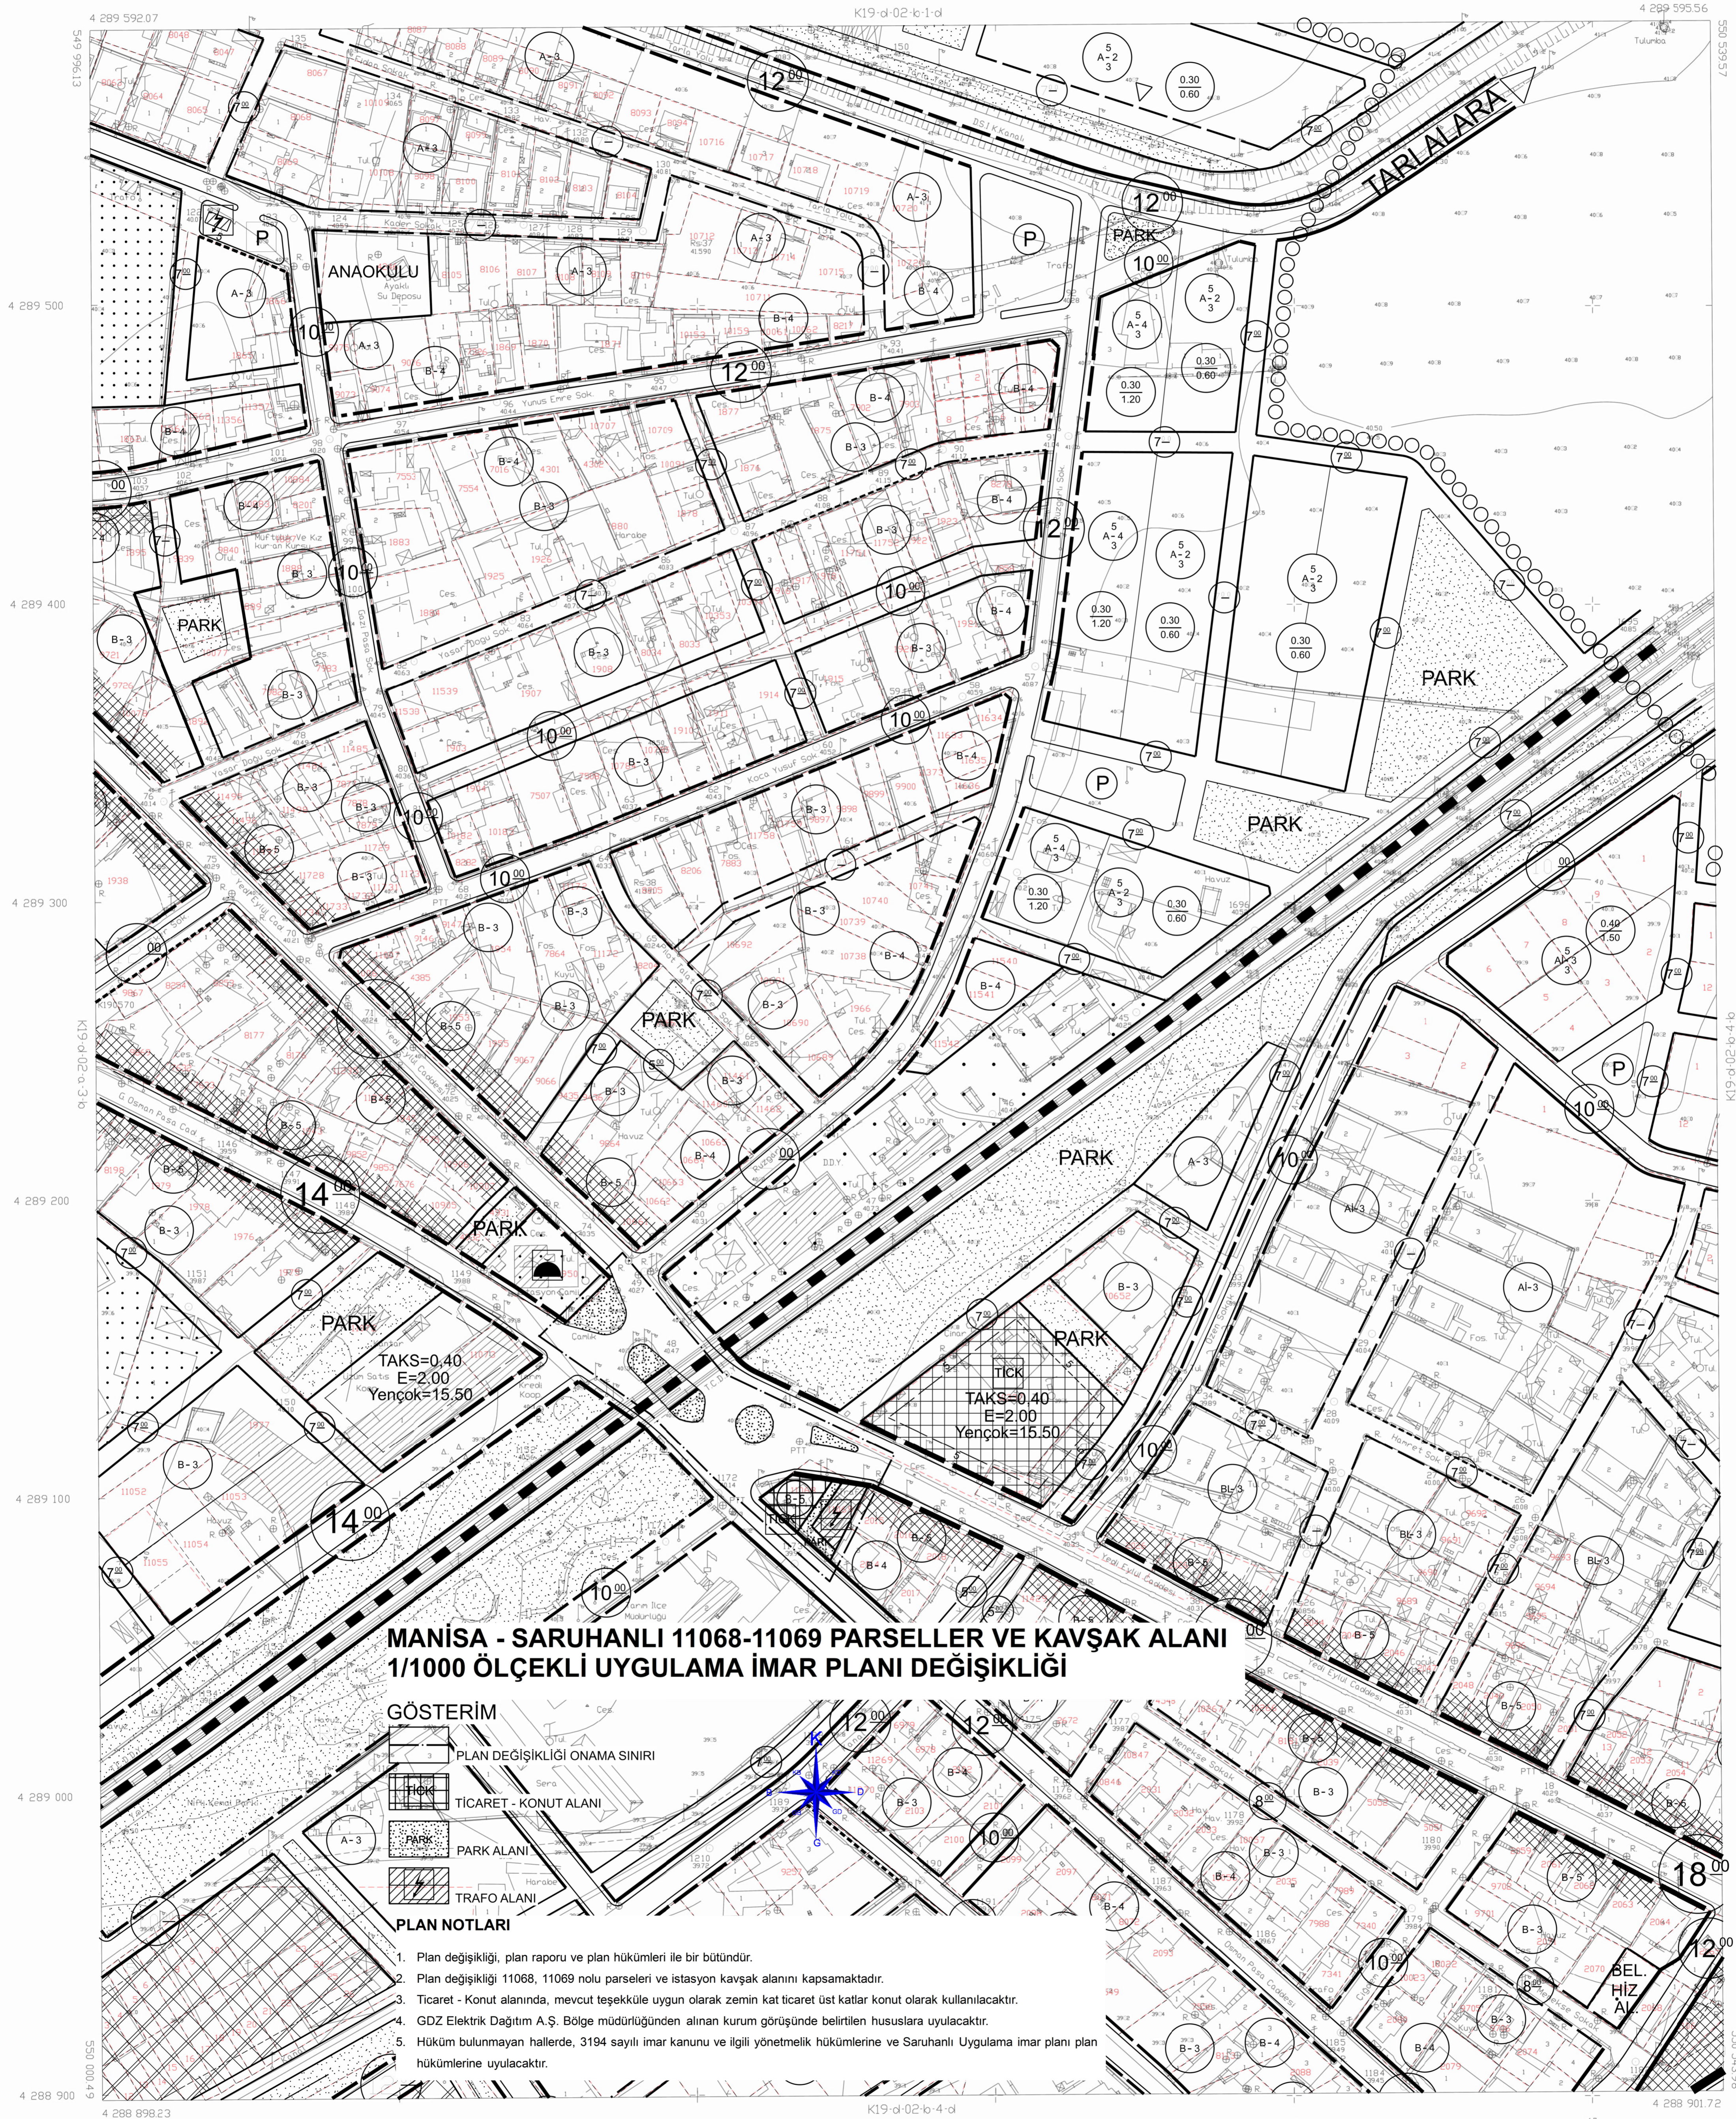

**MANİSA - SARUHANLI 11068-11069 PARSELLER VE KAVŞAK ALANI  
1/1000 ÖLÇEKLİ UYGULAMA İMAR PLANI DEĞİŞİKLİĞİ**

**GÖSTERİM**

- PLAN DEĞİŞİKLİĞİ ONAMA SINIRI
- TİCARET - KONUT ALANI
- PARK ALANI
- TRAFİKO ALANI

**PLAN NOTLARI**

1. Plan değişikliği, plan raporu ve plan hükümleri ile bir bütündür.
2. Plan değişikliği 11068, 11069 nolu parselleri ve istasyon kavşak alanını kapsamaktadır.
3. Ticaret - Konut alanında, mevcut teşekküle uygun olarak zemin kat ticaret üst katlar konut olarak kullanılacaktır.
4. GDZ Elektrik Dağıtım A.Ş. Bölge müdürlüğünden alınan kurum görüşünde belirtilen hususlara uyulacaktır.
5. Hüküm bulunmayan hallerde, 3194 sayılı imar kanunu ve ilgili yönetmelik hükümlerine ve Saruhanlı Uygulama İmar planı plan hükümlerine uyulacaktır.

M.11. İMAR PLANI, TOPLU YARAR BİNA YAPILAN ALANLARININ İNŞAATINDA, İNŞAATININ EN İYİ HALİNDE YAPILMASI İÇİN GEREKİLEN YERLERİ BELİRLEMEK İÇİN ÇİZİLMİŞTİR.



1/1000  
İLERİ BAŞKANI  
A. GÖRÜR  
MANİSA ŞEHİR BAŞKANLIĞI